


Konstruktionsbeschreibung



Modell-Nr.	01-01-12-01
Konstruktionsart	Einschalige Außenwand aus Normalbeton mit Wärmedämmverbundsystem
Anschluss	Traufe des geneigten Daches
Untergruppe	zu beheiztem Dachraum, Massivdach, Zweischaliges Normalbetonfertigteile (Syspro), mit Kniestock

Variante

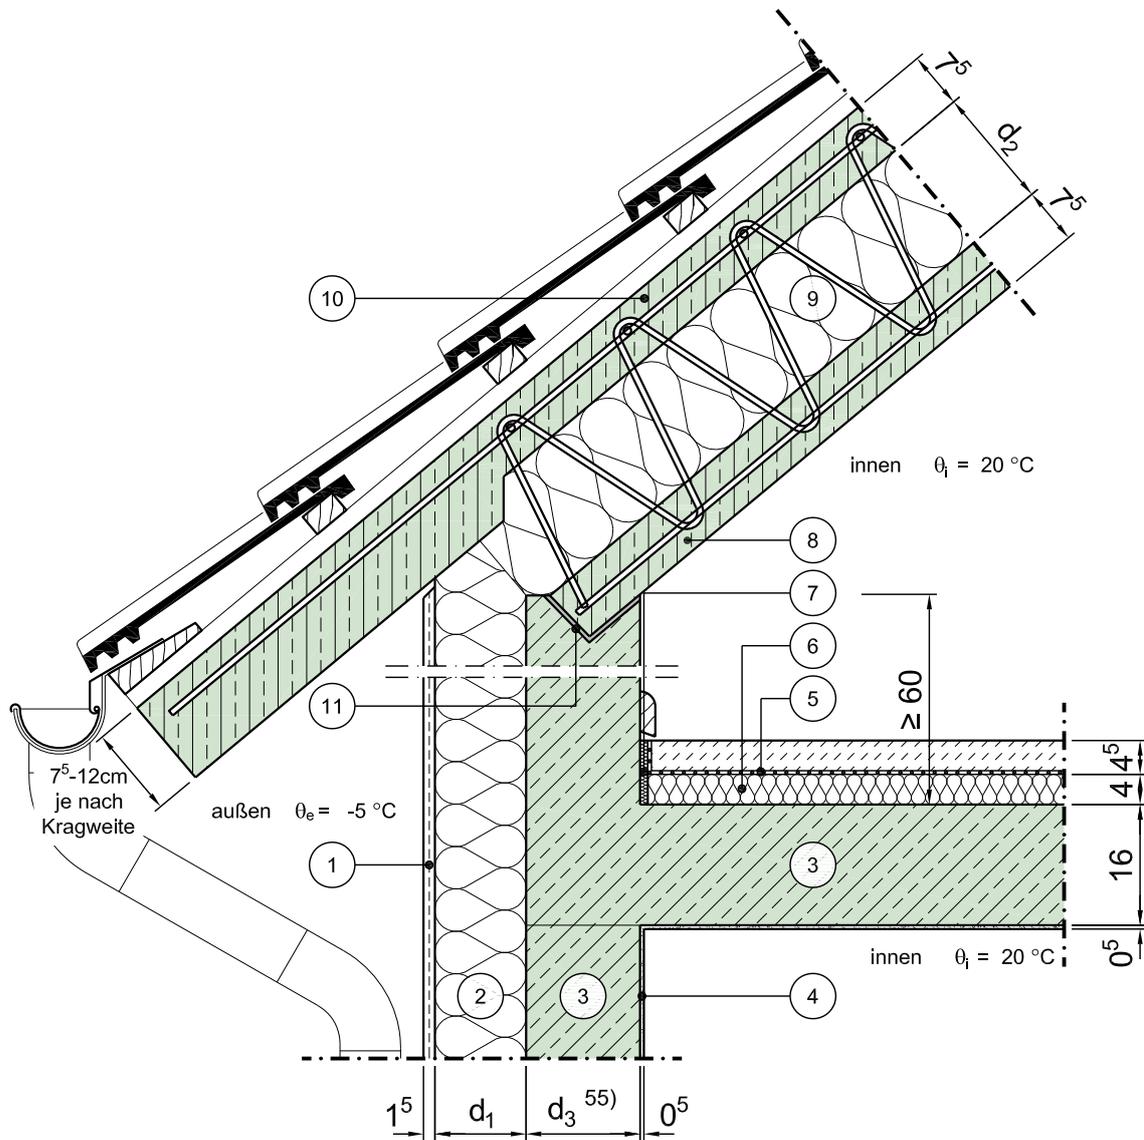

Vertikalschnitt

Maßstab 1:10

	Schichtbezeichnung	s [m]	ρ [kg/m ³]	λ [W/mK]		Schichtbezeichnung	s [m]	ρ [kg/m ³]	λ [W/mK]
①	Außenputzsystem	0,015	1800	0,87	⑦	Randdämmstreifen	0,01	-	0,040
②	Wärmedämmung	d_1	-	$\lambda_1^{24)}$	⑧	untere Betonschale ²⁷⁾	0,075	-	2,3
③	Stahlbeton	s.o.	2300	2,3	⑨	Wärmedämmung mit Gitterträger	d_2	-	λ_2
④	Innenputz	0,005	1400	0,70	⑩	obere Betonschale ²⁷⁾	s.o.	-	2,3
⑤	Estrich auf Trennlage	0,045	2000	1,4	⑪	Mörtelbett	-	-	-
⑥	Trittschalldämmung	0,04	-	0,040	⑫				

Dieses Zeichnungsblatt ist dem "Planungsatlas für den Hochbau" entnommen.
Bei der Verwendung ist zu beachten, dass im Gesamtwerk ggf. weitere konstruktionsrelevante Hinweise enthalten sind.