


Konstruktionsbeschreibung

Modell-Nr.	01-01-62-01
Konstruktionsart	Einschalige Außenwand aus Normalbeton mit Wärmedämmverbundsystem
Anschluss	Traufe des geneigten Daches
Untergruppe	zu unbeheiztem Dachraum, Sparrendach (45°), Var. 2

Variante

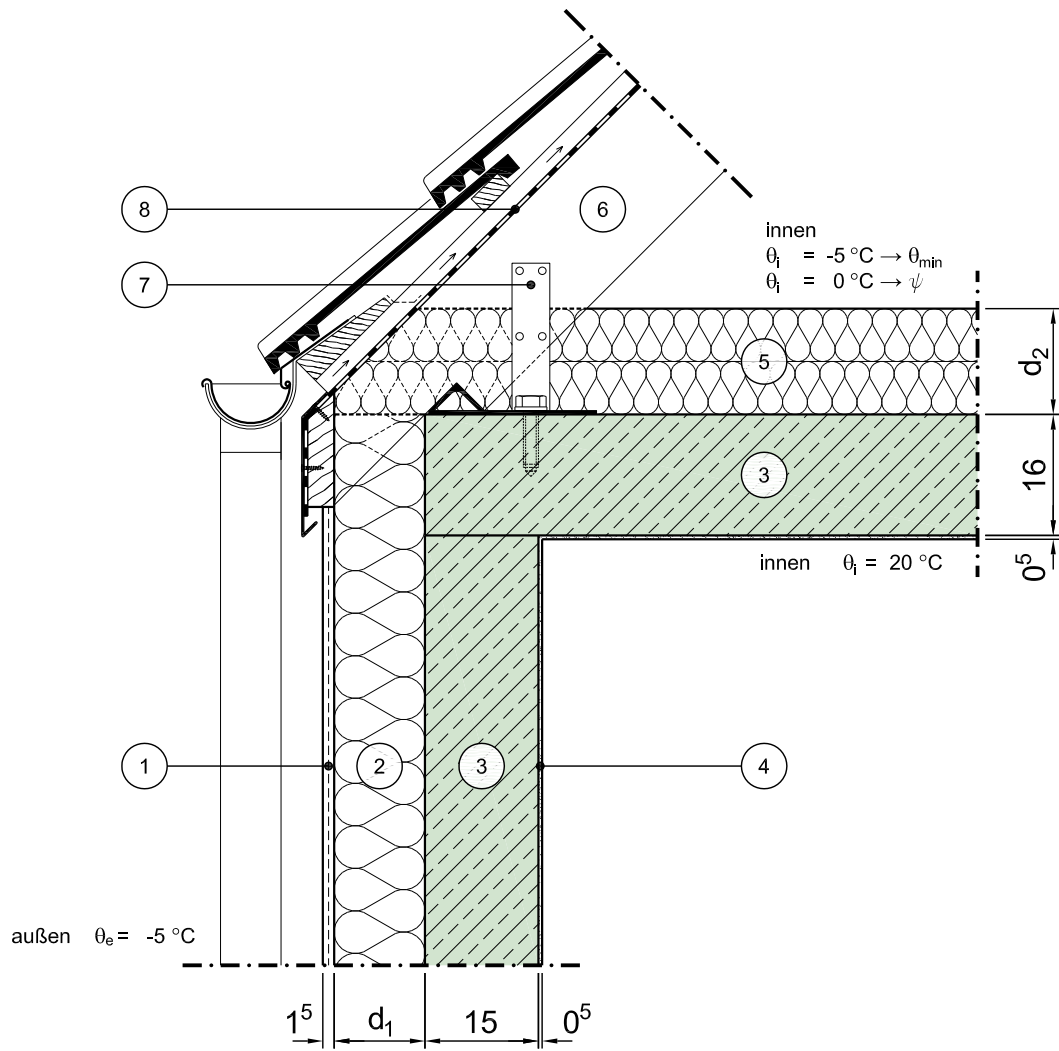

Vertikalschnitt

Maßstab 1:10

	Schichtbezeichnung	s [m]	ρ [kg/m ³]	λ [W/mK]		Schichtbezeichnung	s [m]	ρ [kg/m ³]	λ [W/mK]
①	Außenputzsystem	0,015	1800	0,87	⑦	Sparrenhalter	-	-	-
②	Wärmedämmung	d ₁	-	λ_1	⑧	Unterspannbahn	-	-	-
③	Stahlbeton	0,16	2300	2,30	⑨				
④	Innenputz	0,005	1400	0,70	⑩				
⑤	Wärmedämmung	d ₂	-	λ_2	⑪				
⑥	Dachsparren	-	-	-	⑫				