


# Konstruktionsbeschreibung

Modell-Nr.	01-04-30-01
Konstruktionsart	Einschalige Außenwand aus Normalbeton mit Wärmedämmverbundsystem
Anschluss	First Satteldach
Untergruppe	zu beheiztem Dachraum, Sparrendach (45°), mit Aufsparrendämmung

Variante

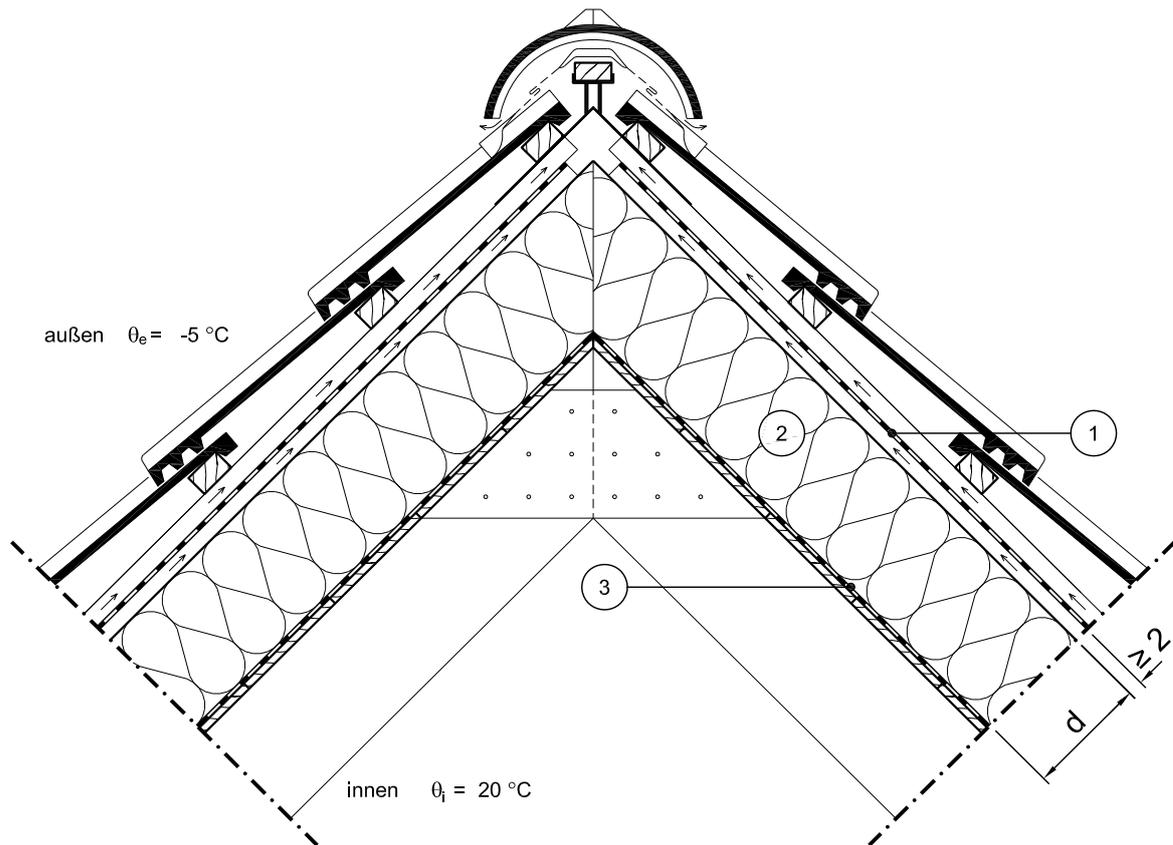

Vertikalschnitt

Maßstab 1:10

	Schichtbezeichnung	s [m]	$\rho$ [kg/m <sup>3</sup> ]	$\lambda$ [W/mK]		Schichtbezeichnung	s [m]	$\rho$ [kg/m <sup>3</sup> ]	$\lambda$ [W/mK]
①	Unterspannbahn (mit Hinterlüftung)	-	-	-	⑦				
②	Wärmedämmung <sup>10)</sup>	d	-	$\lambda$	⑧				
③	Dampfbremse	-	-	-	⑨				
④					⑩				
⑤					⑪				
⑥					⑫				