


Konstruktionsbeschreibung

Modell-Nr.	01-10-08-01
Konstruktionsart	Einschalige Außenwand aus Normalbeton mit Wärmedämmverbundsystem
Anschluss	Einbindende Innenwand in Kelleraußenwand
Untergruppe	Mit Versatz, Gebäudetrennwand, zu unbeheiztem Raum, Var. 1

Variante

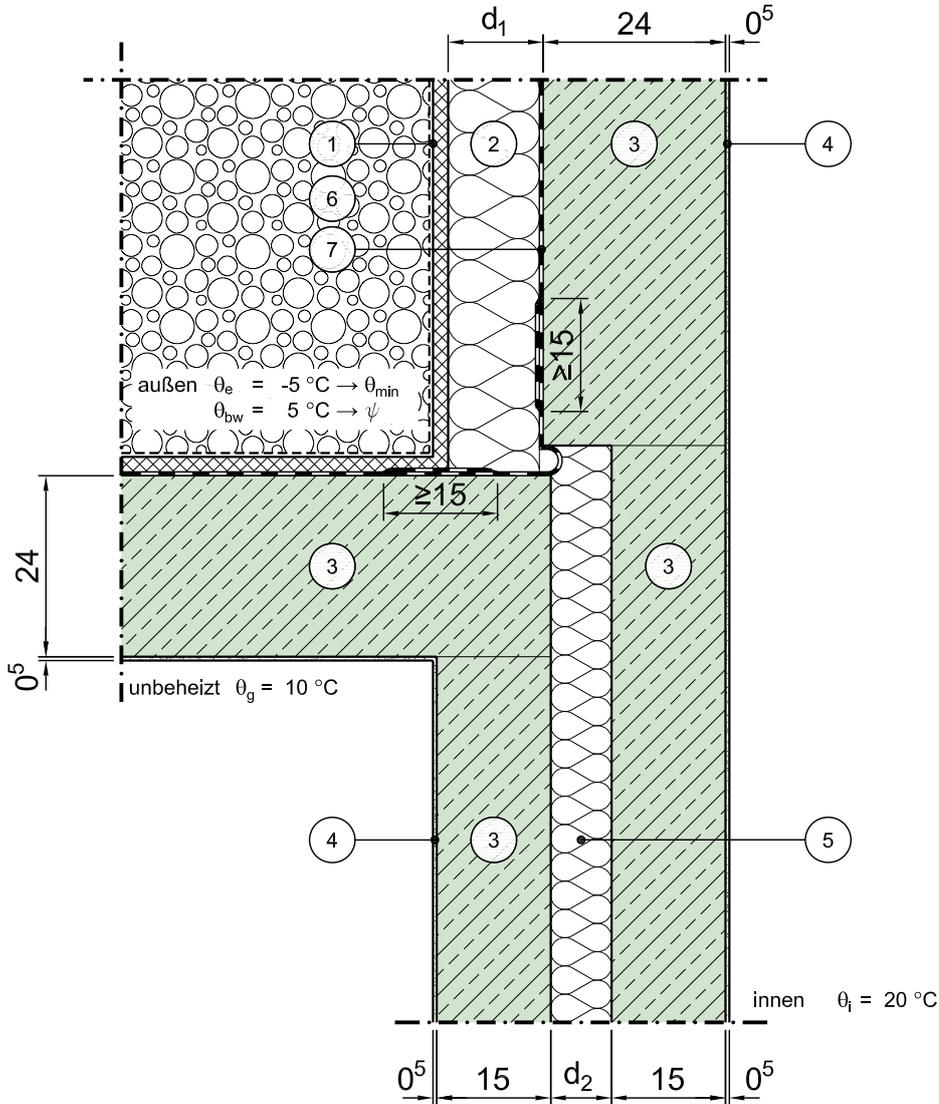

Horizontalschnitt

Maßstab 1:10

	Schichtbezeichnung	s [m]	ρ [kg/m ³]	λ [W/mK]		Schichtbezeichnung	s [m]	ρ [kg/m ³]	λ [W/mK]
①	Drainplatte mit Filtervlies	0,025	-	-	⑦	Abdichtung nach DIN 18195	-	-	-
②	Perimeterdämmung	d_1	-	λ	⑧				
③	Stahlbeton	s.o.	2300	2,30	⑨				
④	Innenputz	0,005	1400	0,70	⑩				
⑤	Trennwand-Dämmung	d_2	1400	0,70	⑪				
⑥	Boden/Verfüllmaterial teilweise verdichtet	-	-	2,1	⑫				