


Konstruktionsbeschreibung

| | |
|------------------|--|
| Modell-Nr. | 01-15-01-07 |
| Konstruktionsart | Einschalige Außenwand aus Normalbeton mit Wärmedämmverbundsystem |
| Anschluss | Thermisch getrennte, auskragende Decke / Balkon- bzw. Trogplatte |
| Untergruppe | Balkonplatte |
| Variante | Fenster/Tür in beiden Geschossen, ohne Rollladenkasten, Fensterlage in Wandebene |

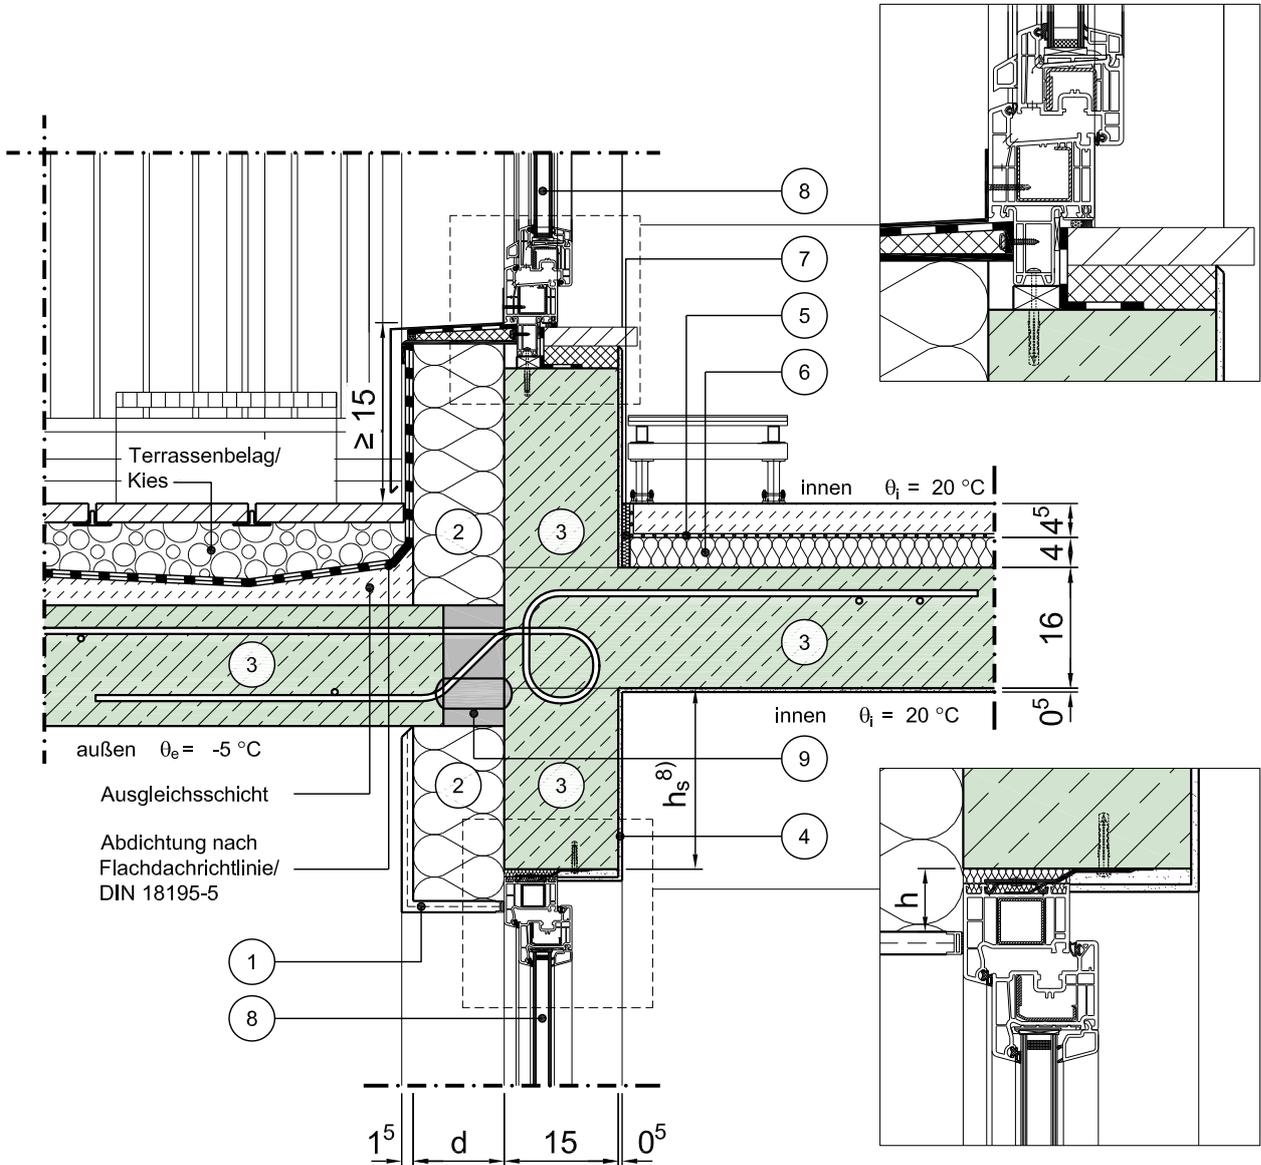

Vertikalschnitt

Maßstab 1:10

| | Schichtbezeichnung | s [m] | ρ [kg/m ³] | λ [W/mK] | | Schichtbezeichnung | s [m] | ρ [kg/m ³] | λ [W/mK] |
|---|-----------------------|-------|-----------------------------|------------------|---|---------------------------------------|-------|-----------------------------|-----------------------|
| ① | Außenputzsystem | 0,015 | 1800 | 0,87 | ⑦ | Randdämmstreifen | 0,01 | - | 0,040 |
| ② | Wärmedämmung | d | - | $\lambda^{24)}$ | ⑧ | Tür / Fensterelement ^{4a)} | 0,07 | - | $\lambda_{Fen}^{4b)}$ |
| ③ | Stahlbeton | s.o. | 2300 | 2,3 | ⑨ | Dämmelement (Beispiel Frank Egcoibox) | 0,08 | - | 0,13 ⁷⁾ |
| ④ | Innenputz | 0,005 | 1400 | 0,70 | ⑩ | | | | |
| ⑤ | Estrich auf Trennlage | 0,045 | 2000 | 1,4 | ⑪ | | | | |
| ⑥ | Trittschaldämmung | 0,04 | - | 0,040 | ⑫ | | | | |

Dieses Zeichnungsblatt ist dem "Planungsatlas für den Hochbau" entnommen. Bei der Verwendung ist zu beachten, dass im Gesamtwerk ggf. weitere konstruktionsrelevante Hinweise enthalten sind.