


# Konstruktionsbeschreibung

Modell-Nr.	01-15-11-08
Konstruktionsart	Einschalige Außenwand aus Normalbeton mit Wärmedämmverbundsystem
Anschluss	Thermisch getrennte, auskragende Decke / Balkon- bzw. Troglplatte
Untergruppe	Troglplatte
Variante	Fenster/Tür in beiden Geschossen, ohne Rollladenkasten, Fensterlage in Dämmebene

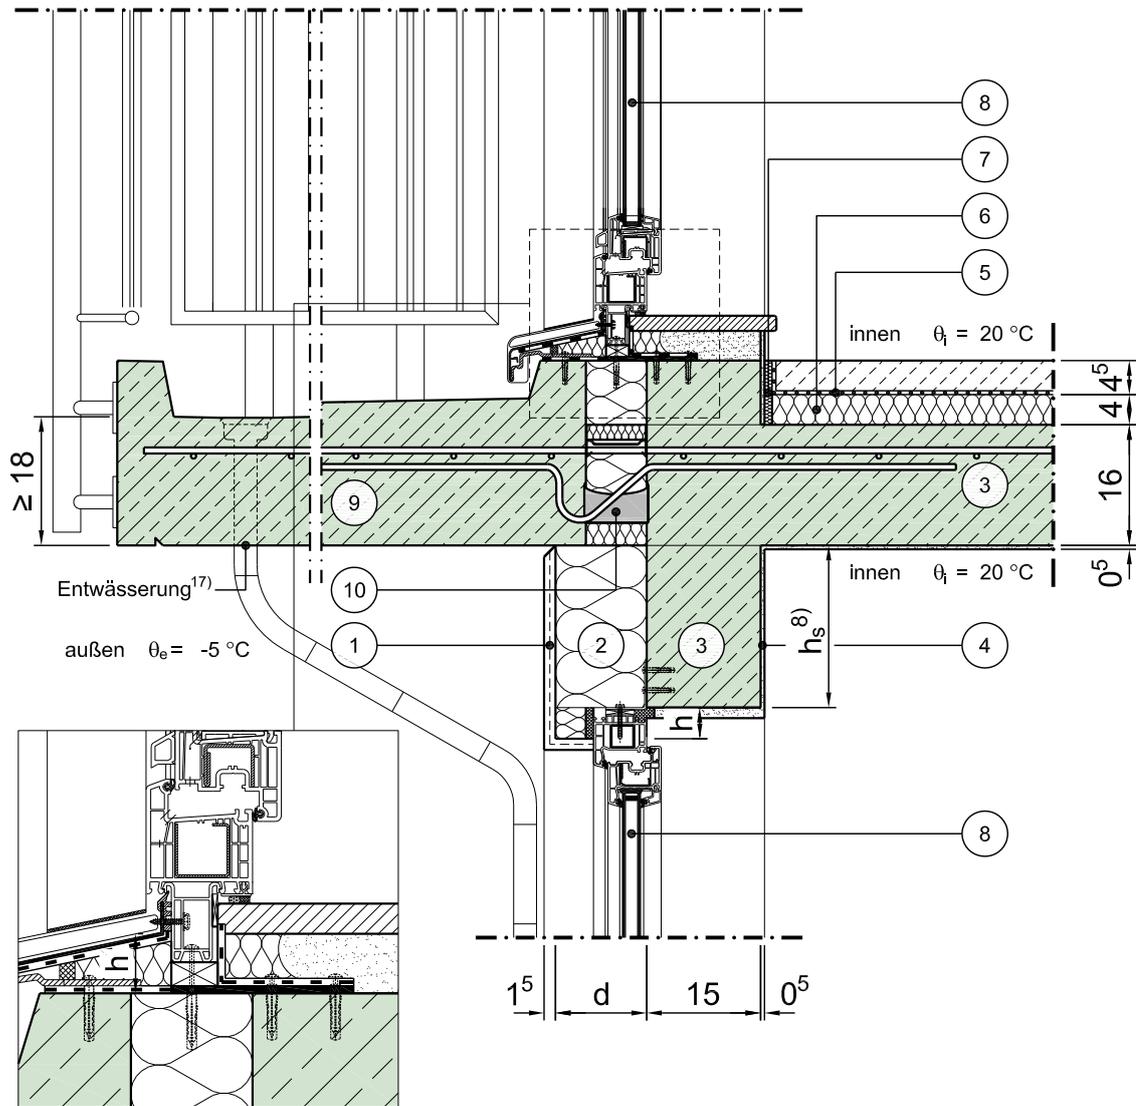

Vertikalschnitt

Maßstab 1:10

	Schichtbezeichnung	s [m]	$\rho$ [kg/m <sup>3</sup> ]	$\lambda$ [W/mK]		Schichtbezeichnung	s [m]	$\rho$ [kg/m <sup>3</sup> ]	$\lambda$ [W/mK]
①	Außenputzsystem	0,015	1800	0,87	⑦	Randdämmstreifen	0,01	-	0,040
②	Wärmedämmung	d	-	$\lambda^{24)}$	⑧	Tür / Fensterelement <sup>4a)</sup> Beispiel nach Weru	0,07	-	$\lambda_{Fen}^{4b)}$
③	Stahlbeton	s.o.	2300	2,3	⑨	Stahlbeton- fertigteilplatte	s.o.	2300	2,3
④	Innenputz	0,005	1400	0,70	⑩	Dämmelement (Beispiel Schöck)	0,08	-	0,15 <sup>7)</sup>
⑤	Estrich auf Trennlage	0,045	2000	1,4	⑪				
⑥	Trittschalldämmung	0,04	-	0,040	⑫				

Dieses Zeichnungsblatt ist dem "Planungsatlas für den Hochbau" entnommen.  
Bei der Verwendung ist zu beachten, dass im Gesamtwerk ggf. weitere konstruktionsrelevante Hinweise enthalten sind.