


Konstruktionsbeschreibung



Modell-Nr.	01-21-01-01
Konstruktionsart	Einschalige Außenwand aus Normalbeton mit Wärmedämmverbundsystem
Anschluss	Bodenplatte im Sockelbereich
Untergruppe	Mit Frostschräge, perimetergedämmt, Frostschräge innenseitig nicht gedämmt

Variante

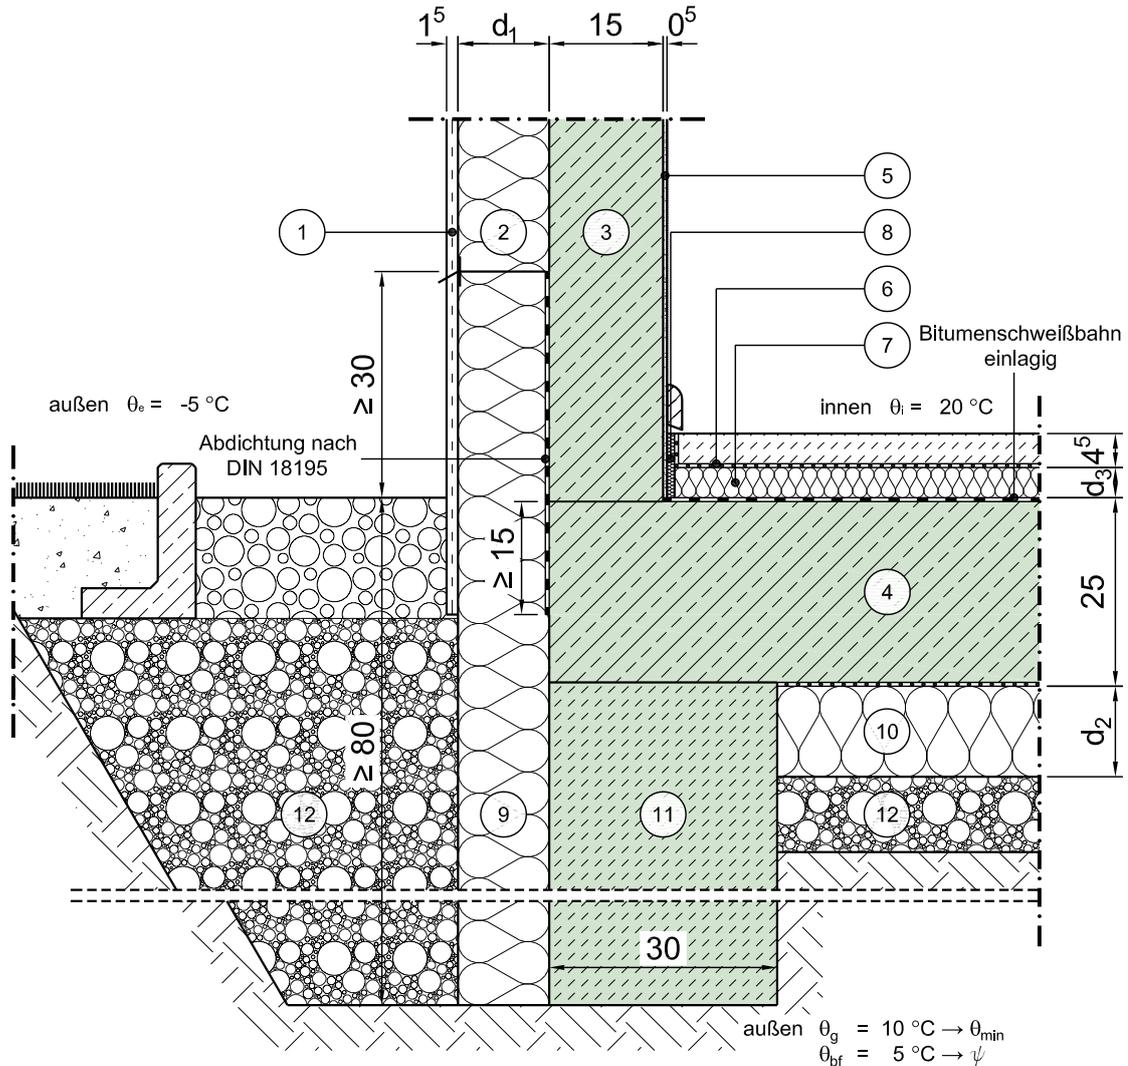

Vertikalschnitt

Maßstab 1:10

	Schichtbezeichnung	s [m]	ρ [kg/m ³]	λ [W/mK]		Schichtbezeichnung	s [m]	ρ [kg/m ³]	λ [W/mK]
①	Außenputz- und Sockelputzsystem	0,015	1800	0,87	⑦	Trittschalldämmung	d ₃	-	λ ₂
②	Wärmedämmung	d ₁	-	λ ₁ ⁽²⁴⁾	⑧	Randdämmstreifen	0,01	-	0,040
③	Stahlbeton	0,15	2300	2,3	⑨	Perimeterdämmung	d ₁	-	λ ₁ ⁽²⁴⁾
④	Stahlbeton, Beton mit hohem Wassereindringwiderstand	0,25	2300	2,3	⑩	Perimeterdämmung	d ₂	-	λ ₂
⑤	Innenputz	0,005	1400	0,70	⑪	Frostschräge ⁽²²⁾	0,30	> 1800	2,0
⑥	Estrich auf Trennlage	0,045	2000	1,4	⑫	Boden / Verfüllmaterial teilweise verdichtet	s.o.	-	2,1

Dieses Zeichnungsblatt ist dem "Planungsatlas für den Hochbau" entnommen. Bei der Verwendung ist zu beachten, dass im Gesamtwerk ggf. weitere konstruktionsrelevante Hinweise enthalten sind.