


Konstruktionsbeschreibung

Modell-Nr.	01-24-01-01
Konstruktionsart	Einschalige Außenwand aus Normalbeton mit Wärmedämmverbundsystem
Anschluss	Innenwand unter geneigtem Dach gegen Außenluft
Untergruppe	einschalig

Variante

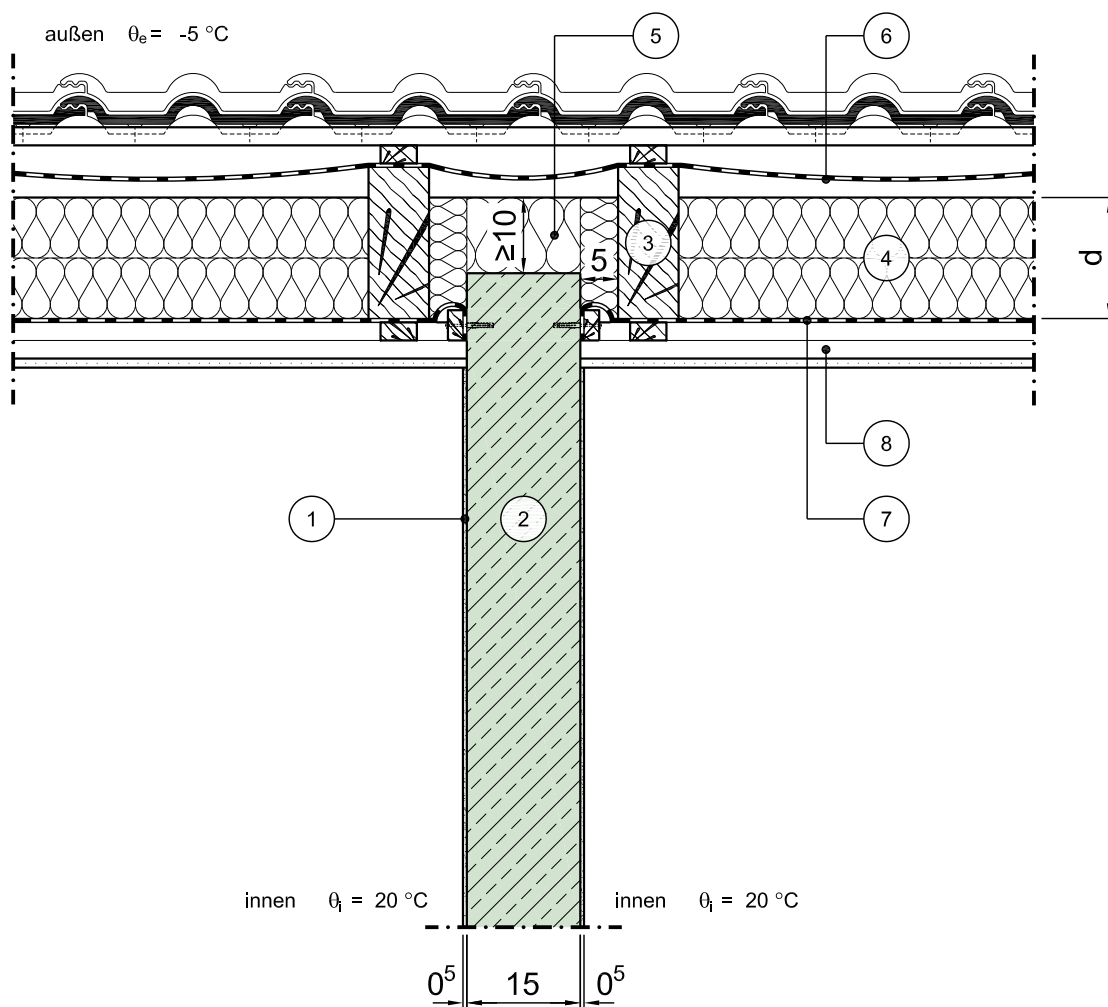

Vertikalschnitt

Maßstab 1:10

	Schichtbezeichnung	s [m]	ρ [kg/m³]	λ [W/mK]		Schichtbezeichnung	s [m]	ρ [kg/m³]	λ [W/mK]
①	Innenputz	0,005	1400	0,70	⑦	Dampfsperre	-	-	-
②	Stahlbeton	0,15	2300	2,3	⑧	Innenausbau	-	-	-
③	Dachsparren	s.o.	500	0,13	⑨				
④	Wärmedämmung	d	-	0,040	⑩				
⑤	Wärmedämmung	≥ 0,10	-	0,040	⑪				
⑥	Unterspannbahn (über Hinterlüftung)	-	-	-	⑫				

Dieses Zeichnungsblatt ist dem "Planungsatlas für den Hochbau" entnommen.
Bei der Verwendung ist zu beachten, dass im Gesamtwerk ggf. weitere konstruktionsrelevante Hinweise enthalten sind.