


Konstruktionsbeschreibung

Modell-Nr.	01-26-03-01
Konstruktionsart	Einschalige Außenwand aus Normalbeton mit Wärmedämmverbundsystem
Anschluss	Innenwand einer Decke zu unbeheiztem Raum nach oben
Untergruppe	Innenwand oben

Variante

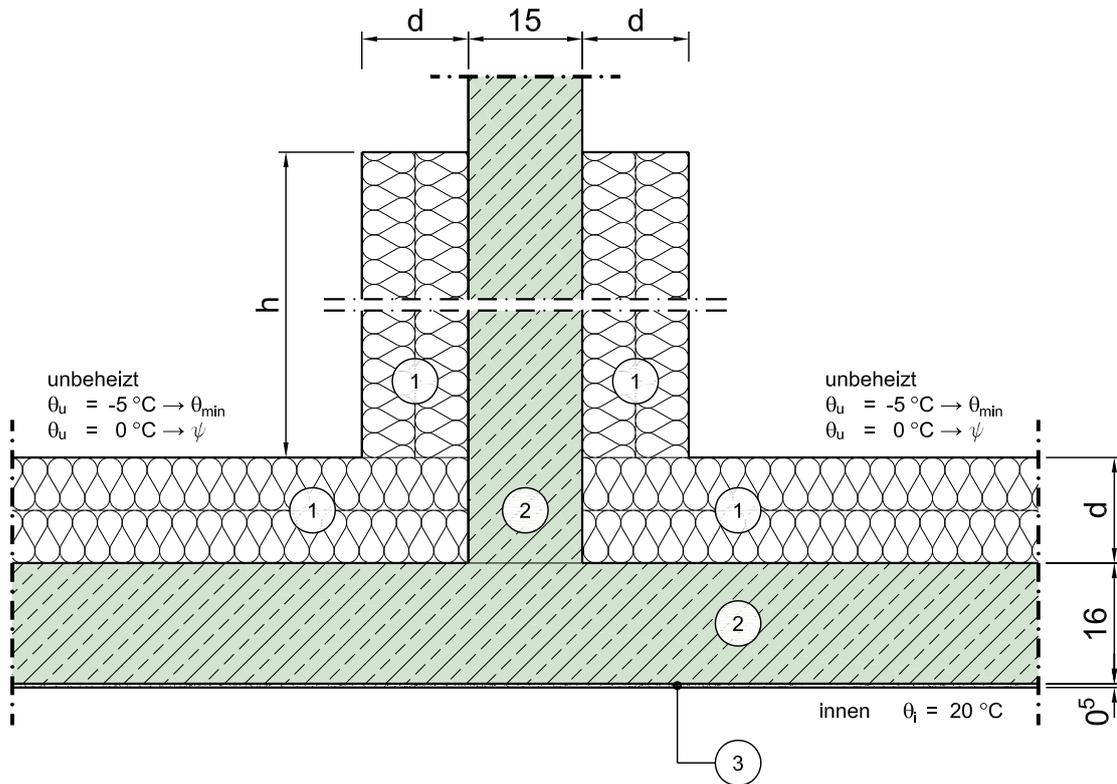

Vertikalschnitt

Maßstab 1:10

	Schichtbezeichnung	s [m]	ρ [kg/m ³]	λ [W/mK]		Schichtbezeichnung	s [m]	ρ [kg/m ³]	λ [W/mK]
①	Wärmedämmung	d	-	λ	⑦				
②	Stahlbeton	s.o.	2300	2,3	⑧				
③	Innenputz	0,005	1400	0,70	⑨				
④					⑩				
⑤					⑪				
⑥					⑫				