


Konstruktionsbeschreibung

| | |
|------------------|--|
| Modell-Nr. | 01-27-07-01 |
| Konstruktionsart | Einschalige Außenwand aus Normalbeton mit Wärmedämmverbundsystem |
| Anschluss | Innenwand einer Decke zu unbeheiztem Raum nach unten |
| Untergruppe | Innenwand unten, Dämmung oben |

Variante

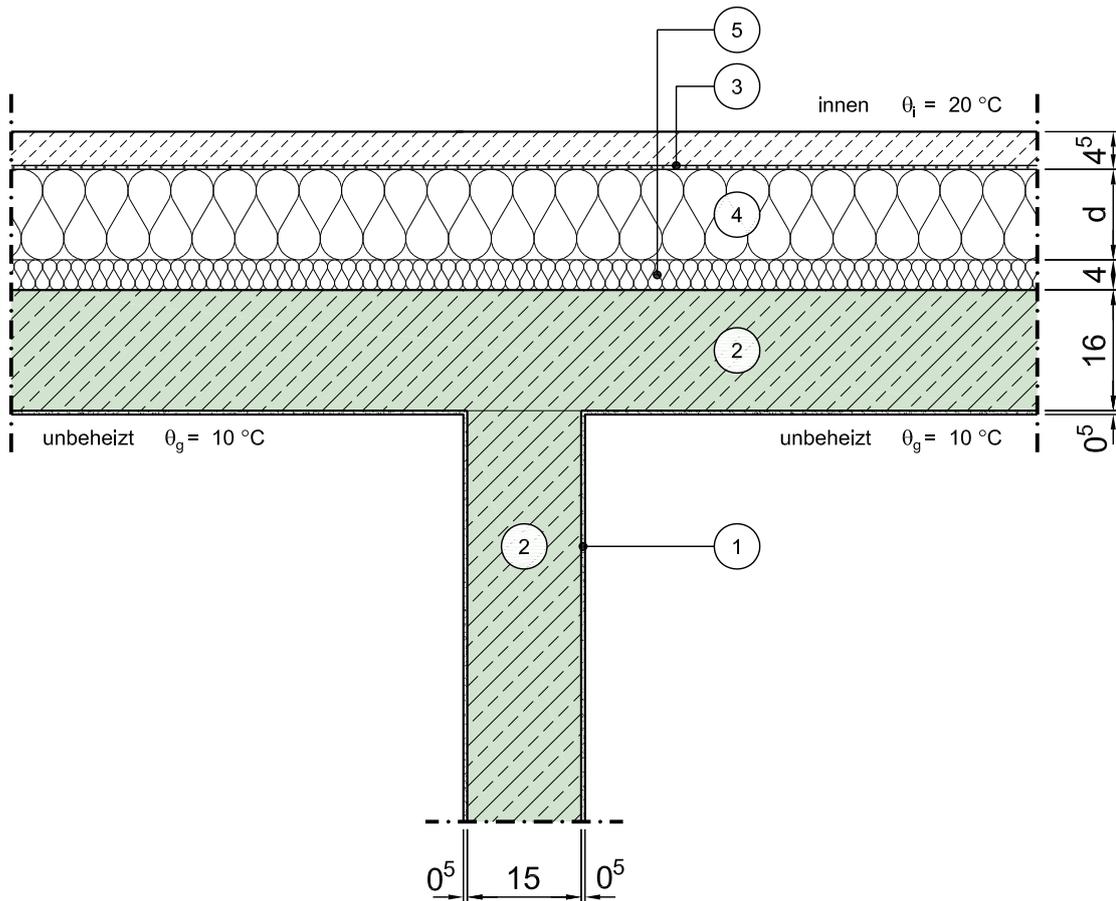

Vertikalschnitt

Maßstab 1:10

| | Schichtbezeichnung | s [m] | ρ [kg/m ³] | λ [W/mK] | | Schichtbezeichnung | s [m] | ρ [kg/m ³] | λ [W/mK] |
|---|-----------------------|-------|-----------------------------|------------------|---|--------------------|-------|-----------------------------|------------------|
| ① | Innenputz | 0,005 | 1400 | 0,70 | ⑦ | | | | |
| ② | Stahlbeton | s.o. | 2300 | 2,3 | ⑧ | | | | |
| ③ | Estrich auf Trennlage | 0,045 | 2000 | 1,4 | ⑨ | | | | |
| ④ | Wärmedämmung | d | - | λ | ⑩ | | | | |
| ⑤ | Trittschalldämmung | 0,04 | - | 0,040 | ⑪ | | | | |
| ⑥ | | | | | ⑫ | | | | |