


Konstruktionsbeschreibung

Modell-Nr.	01-28-06-01
Konstruktionsart	Einschalige Außenwand aus Normalbeton mit Wärmedämmverbundsystem
Anschluss	Innenwand auf Decke zu Außenluft nach unten
Untergruppe	Innenwand unten, außenseitig gedämmt

Variante

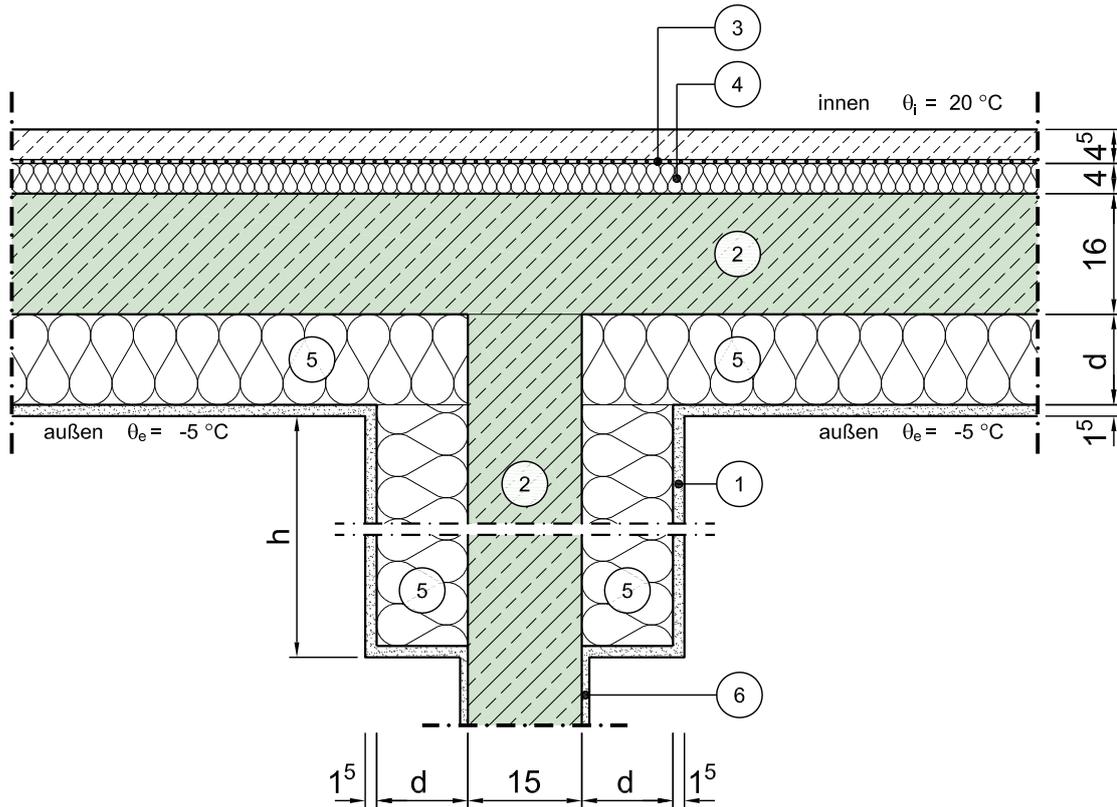

Vertikalschnitt

Maßstab 1:10

	Schichtbezeichnung	s [m]	ρ [kg/m ³]	λ [W/mK]		Schichtbezeichnung	s [m]	ρ [kg/m ³]	λ [W/mK]
①	Außenputz	0,015	1800	0,87	⑦				
②	Szählbeton	s.o.	2300	2,3	⑧				
③	Estrich auf Trennlage	0,045	2000	1,4	⑨				
④	Trittschalldämmung	0,04	-	0,040	⑩				
⑤	Wärmedämmung	d	-	λ	⑪				
⑥	Außenputz	0,010	1800	0,87	⑫				