


Konstruktionsbeschreibung

Modell-Nr.	01-30-14-01
Konstruktionsart	Einschalige Außenwand aus Normalbeton mit Wärmedämmverbundsystem
Anschluss	Innenwand auf Bodenplatte mit Streifengründung
Untergruppe	Industriebodenplatte, Bodenplattengründungspolster aus Glasschaumschotter/ Glasschaumgranulat

Variante

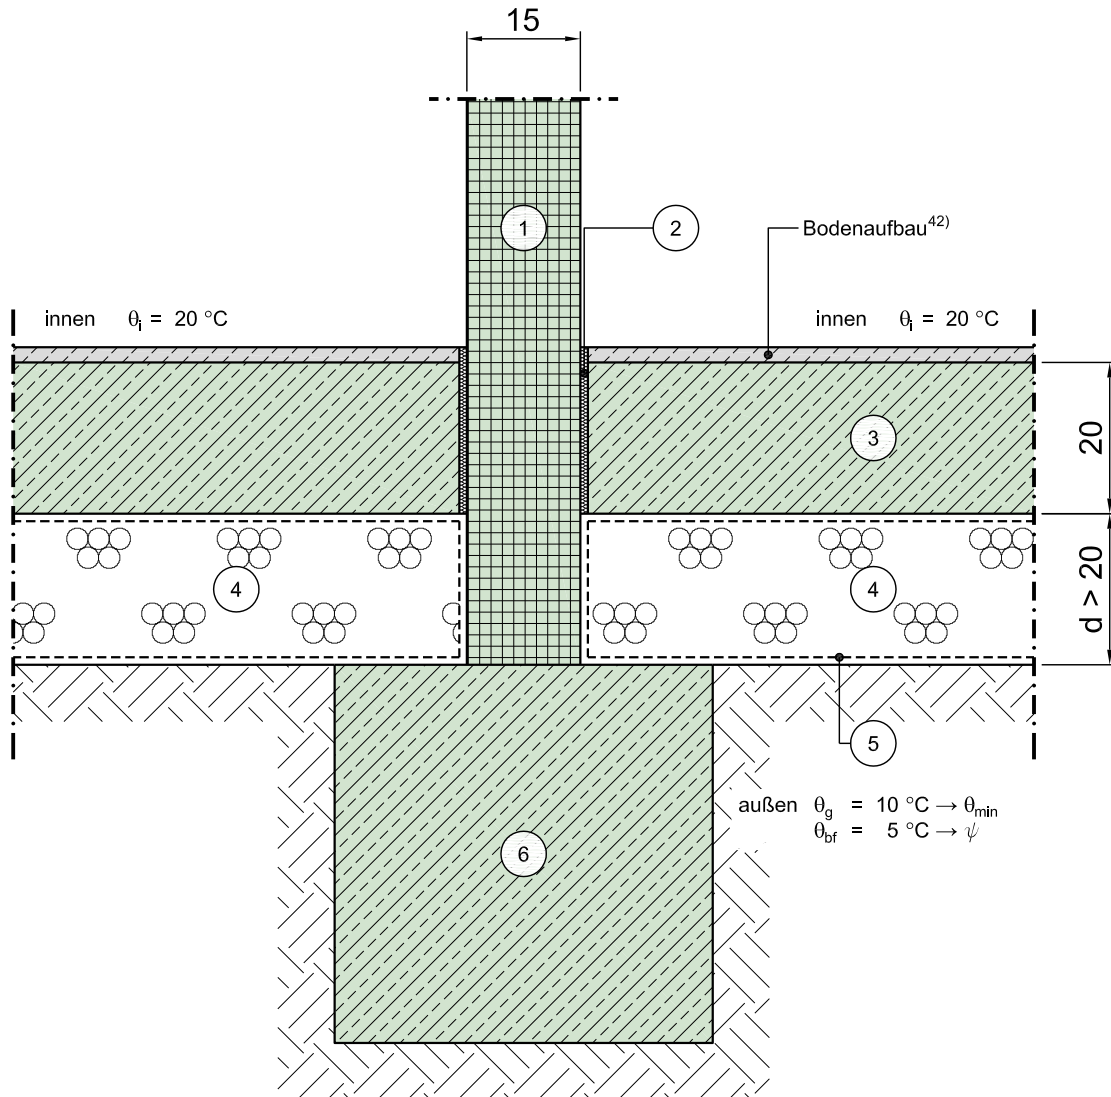

Vertikalschnitt

Maßstab 1:10

	Schichtbezeichnung	s [m]	ρ [kg/m ³]	λ [W/mK]		Schichtbezeichnung	s [m]	ρ [kg/m ³]	λ [W/mK]
①	Innenwand (z.B. als Stb.-Fertigteil)	0,15	2300	2,3	⑦				
②	Randdämmstreifen	0,01	-	0,040	⑧				
③	Stahlbeton	s.o.	2300	2,3	⑨				
④	Glasschaumgranulat oder -schotter	d	-	λ	⑩				
⑤	Geotextil GRK 3 / 4 ⁴⁸⁾	-	-	-	⑪				
⑥	Streifenfundament	s.o.	2400	2,0	⑫				