


Konstruktionsbeschreibung

Modell-Nr.	01-32-01-09
Konstruktionsart	Einschalige Außenwand aus Normalbeton mit Wärmedämmverbundsystem
Anschluss	Thermisch nicht getrennte, auskragende Decke / Balkon- bzw. Troglplatte
Untergruppe	Balkonplatte
Variante	Fenster/Tür in beiden Geschossen, mit Rollladenkästen, Fensterlage in Wandebene

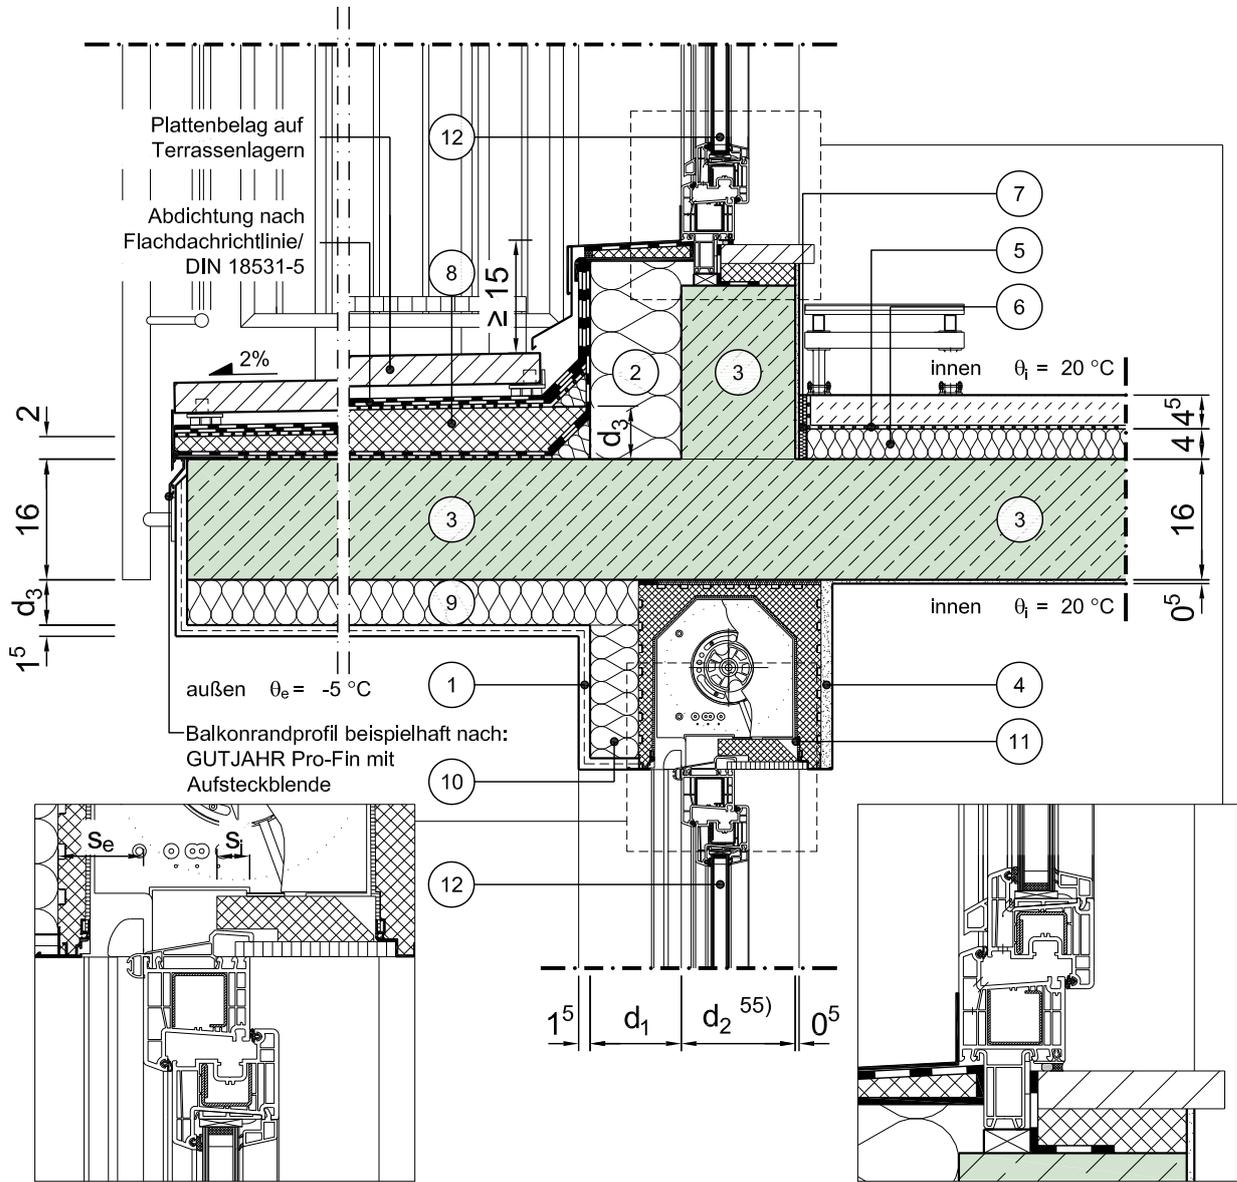

Vertikalschnitt

Maßstab 1:10

	Schichtbezeichnung	s [m]	ρ [kg/m ³]	λ [W/mK]		Schichtbezeichnung	s [m]	ρ [kg/m ³]	λ [W/mK]
①	Außenputzsystem	0,015	1800	0,87	⑦	Randdämmstreifen	0,01	-	0,040
②	Wärmedämmung	d ₁	-	λ ₁ ²⁴⁾	⑧	geschlossenzellige, trittfeste Dämmung als Gefälledämmung	d ₃	-	λ ₃
③	Stahlbeton	s.o.	2300	2,3	⑨	Wärmedämmung	d ₃	-	λ ₃
④	Innenputz	0,005	1400	0,70	⑩	Wärmedämmung	s.o.	-	λ ₂
⑤	Estrich auf Trennlage	0,045	2000	1,4	⑪	Rollladenkasten	0,25	-	⑥)
⑥	Trittschalldämmung	0,04	-	0,040	⑫	Tür / Fensterelement ^{4a) 4b)}	0,07	-	λ _{Fen}

Dieses Zeichnungsblatt ist dem "Planungsatlas für den Hochbau" entnommen. Bei der Verwendung ist zu beachten, dass im Gesamtwerk ggf. weitere konstruktionsrelevante Hinweise enthalten sind.