



# Konstruktionsbeschreibung

Modell-Nr.	01-35-04-01
Konstruktionsart	Einschalige Außenwand aus Normalbeton mit Wärmedämmverbundsystem
Anschluss	Lokale Durchdringung einer Stahlbetonstütze durch Decke gegen Außenluft
Untergruppe	Rundstütze, Decke ohne Unterzug, oberseitig gedämmt
Variante	

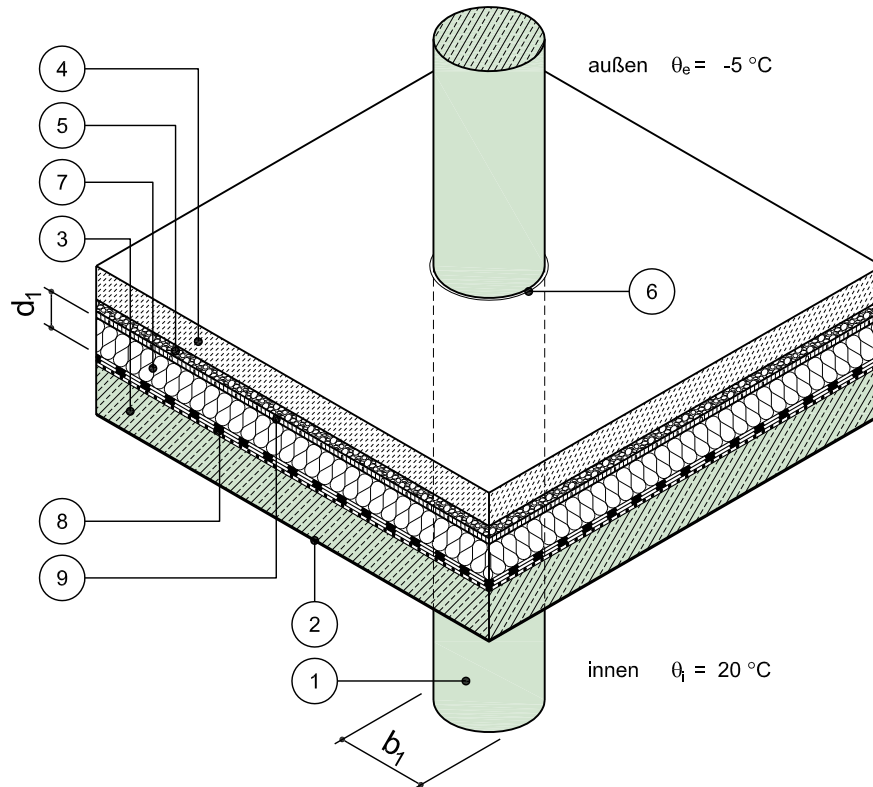

Isometrie

Maßstab 1:25

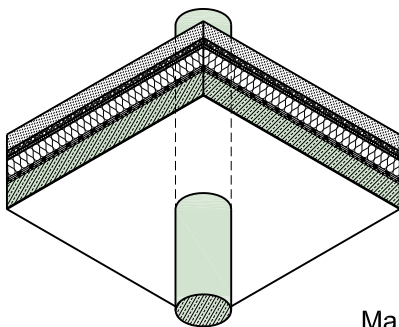

Maßstab 1:50

	Schichtbezeichnung	s [m]	$\rho$ [kg/m <sup>3</sup> ]	$\lambda$ [W/mK]		Schichtbezeichnung	s [m]	$\rho$ [kg/m <sup>3</sup> ]	$\lambda$ [W/mK]
①	Stahlbetonstütze	$b_1$	2300	2,3	⑦	Wärmedämmung	$d_1$	-	$\lambda_1$
②	Innenputz	0,005	1400	0,70	⑧	Dachabdichtung nach Flachdachrichtlinie	-	-	-
③	Stahlbeton	0,16	2300	2,3	⑨	Drainagematte	-	-	-
④	Befahrbarer Belag (Pflaster oder Platten)	0,10	2000	1,5	⑩				
⑤	Bettung	0,03	-	2,1	⑪				
⑥	Randdämmstreifen	0,01	-	0,040	⑫				