


# Konstruktionsbeschreibung

Modell-Nr.	03-01-61-01
Konstruktionsart	Zweischalige Außenwand aus Normalbeton mit Kerndämmung
Anschluss	Traufe des geneigten Daches
Untergruppe	zu unbeheiztem Dachraum, Sparrendach (45°), Var. 1

Variante

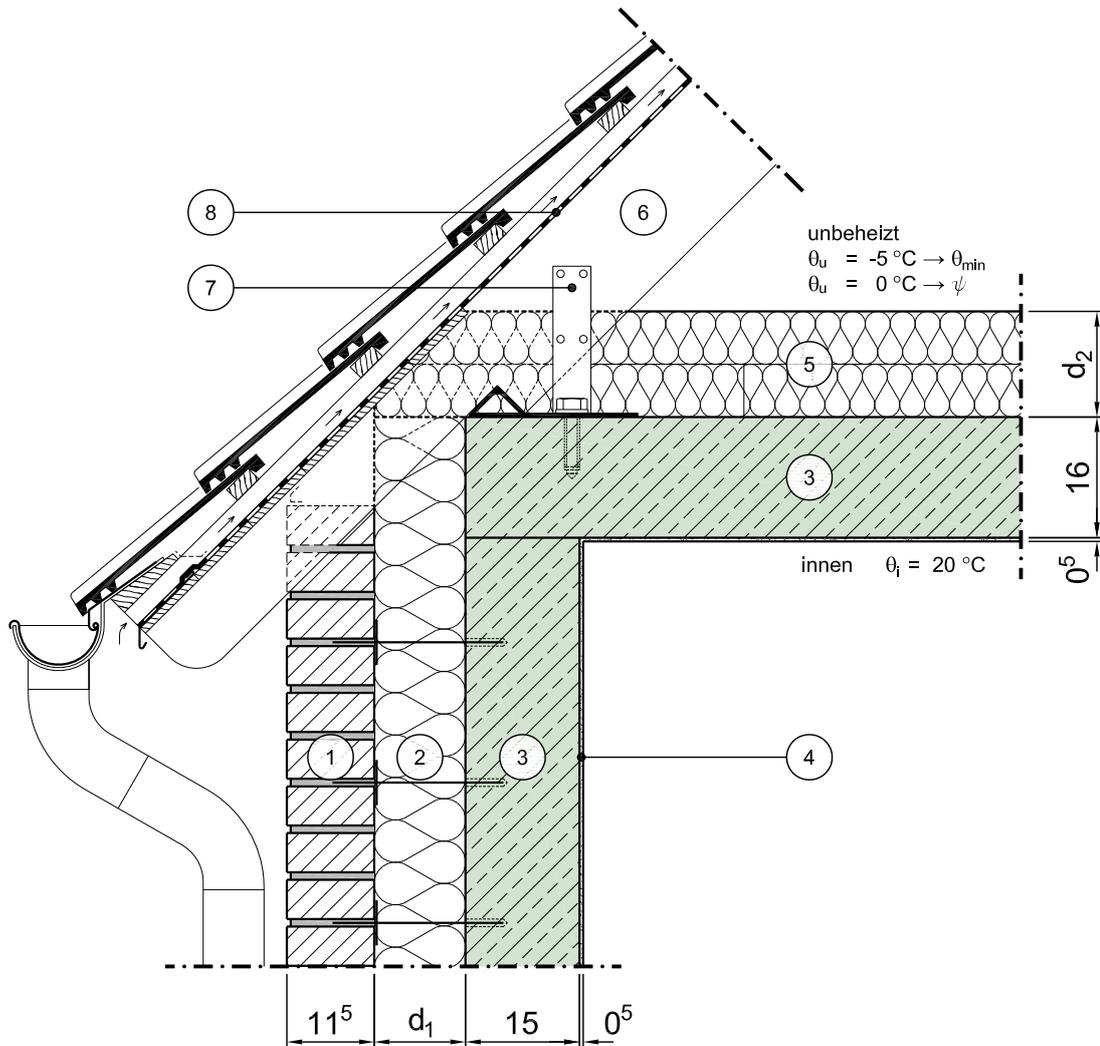

Vertikalschnitt

Maßstab 1:10

	Schichtbezeichnung	s [m]	$\rho$ [kg/m <sup>3</sup> ]	$\lambda$ [W/mK]		Schichtbezeichnung	s [m]	$\rho$ [kg/m <sup>3</sup> ]	$\lambda$ [W/mK]
①	Verblendmauerwerk	0,115	1800	0,99	⑦	Sparrenhalter	-	-	-
②	Kerndämmung	d <sub>1</sub>	-	$\lambda_1$	⑧	Unterspannbahn	-	-	-
③	Stahlbeton	0,16	2300	2,30	⑨				
④	Innenputz	0,005	1400	0,70	⑩				
⑤	Wärmedämmung	d <sub>2</sub>	-	$\lambda_2$	⑪				
⑥	Dachsparren	-	-	-	⑫				