


Konstruktionsbeschreibung



Modell-Nr.	03-02-02-01
Konstruktionsart	Zweischalige Außenwand aus Normalbeton mit Kerndämmung
Anschluss	Ortgang des geneigten Daches
Untergruppe	Massivdach, Zweischaliges Normalbetonfertigteile (Syspro)

Variante

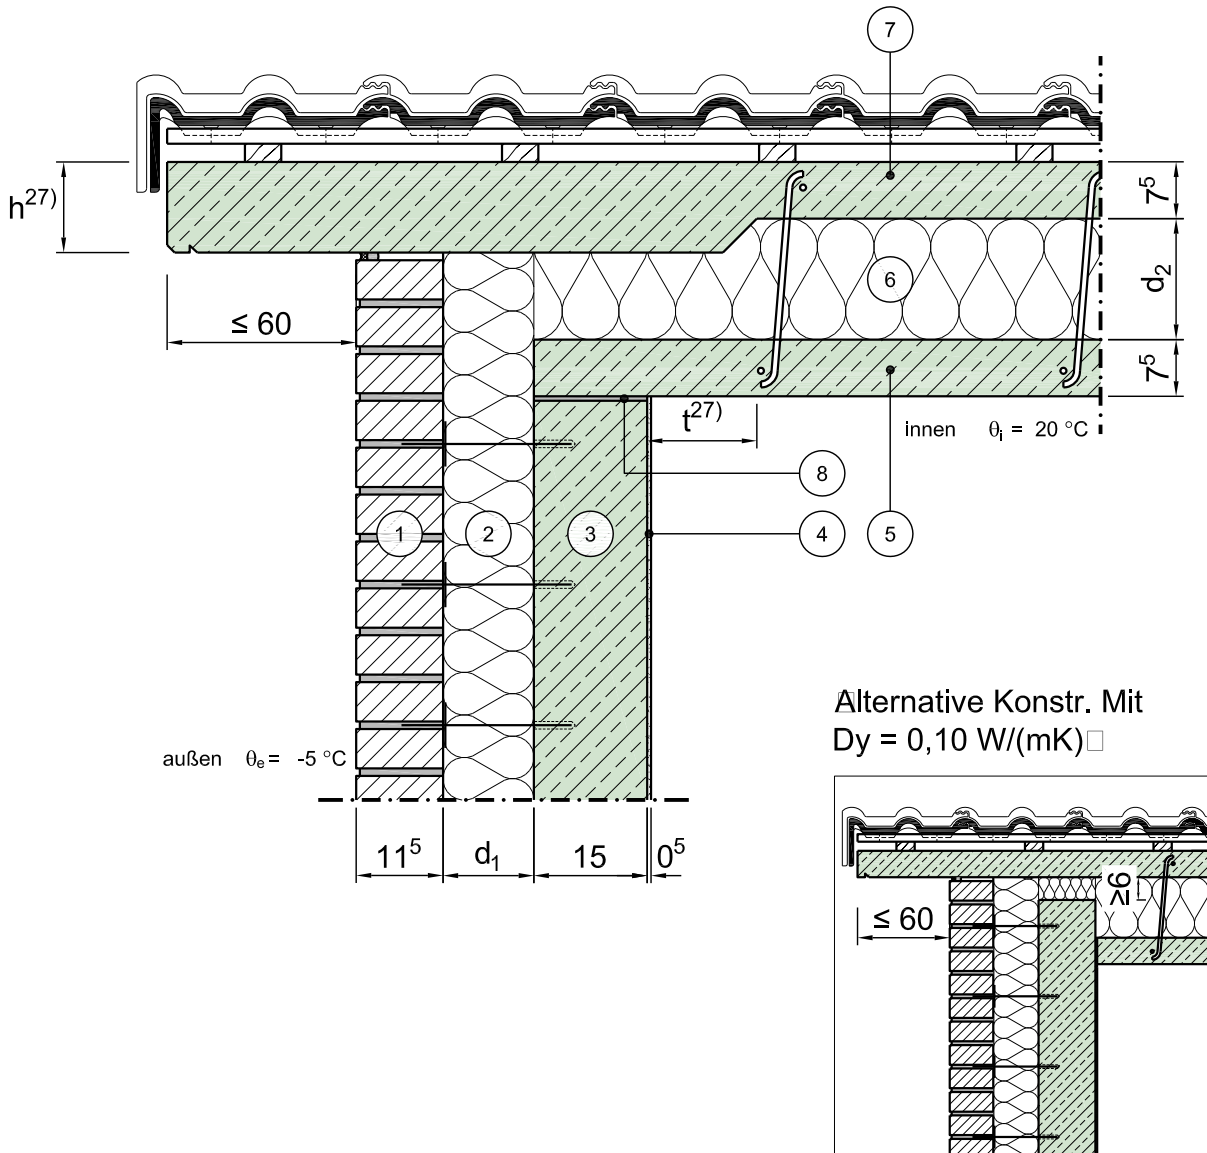

Vertikalschnitt

Maßstab 1:10

	Schichtbezeichnung	s [m]	ρ [kg/m ³]	λ [W/mK]		Schichtbezeichnung	s [m]	ρ [kg/m ³]	λ [W/mK]
①	Verblendmauerwerk	0,115	1800	0,99	⑦	obere Betonschale ²⁷⁾	0,075	-	-
②	Kerndämmung	d ₁	-	λ ₁	⑧	Mörtelbett	-	-	-
③	Stahlbeton	0,15	2300	2,3	⑨				
④	Innenputz	0,005	1400	0,7	⑩				
⑤	untere Betonschale ²⁷⁾	0,075	2000	1,4	⑪				
⑥	Wärmedämmung mit Gitterträger	d ₂	-	λ ₂	⑫				

Dieses Zeichnungsblatt ist dem "Planungsatlas für den Hochbau" entnommen.
Bei der Verwendung ist zu beachten, dass im Gesamtwerk ggf. weitere konstruktionsrelevante Hinweise enthalten sind.