


Konstruktionsbeschreibung

Modell-Nr.	03-02-41-01
Konstruktionsart	Zweischalige Außenwand aus Normalbeton mit Kerndämmung
Anschluss	Ortgang des geneigten Daches
Untergruppe	Sparren- oder Pfettendach mit Zwischensparrendämmung

Variante

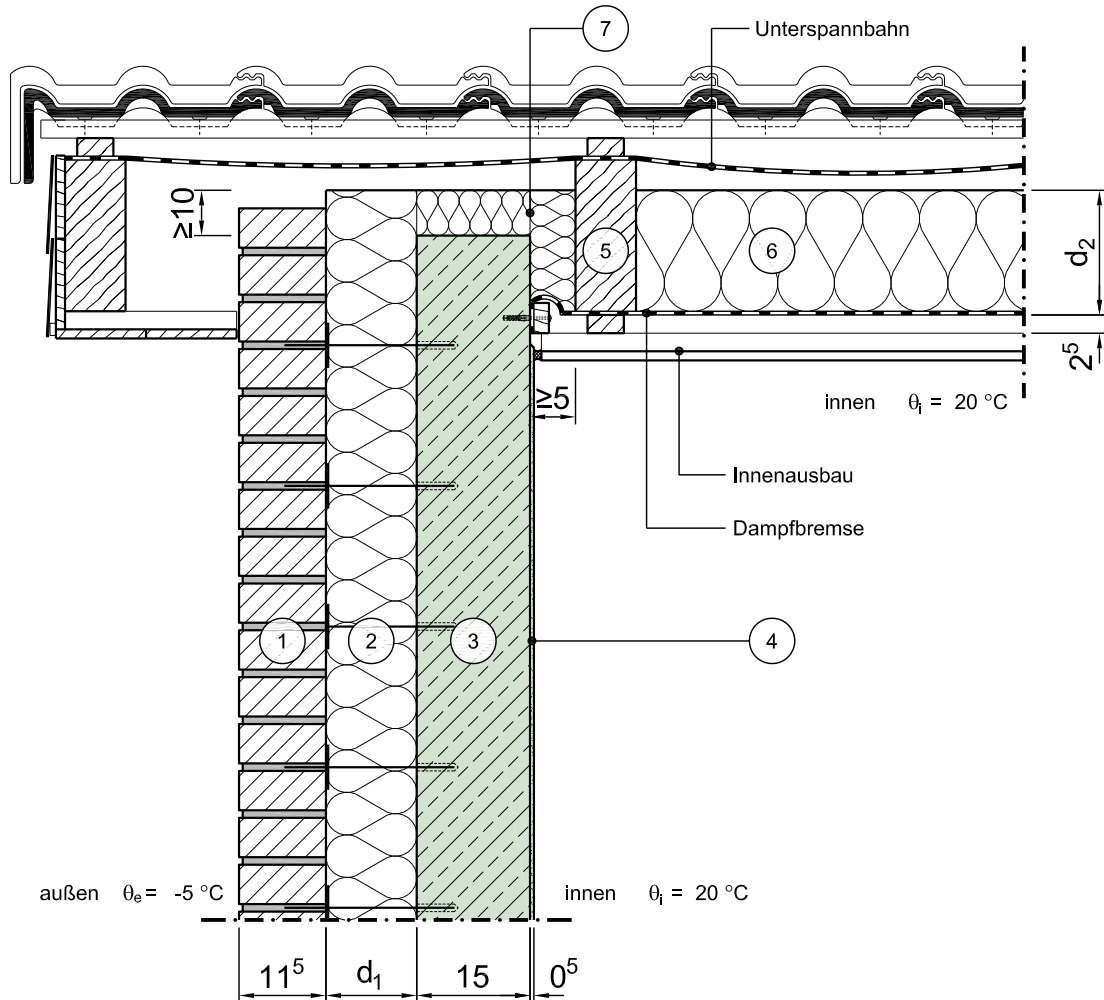

Vertikalschnitt

Maßstab 1:10

	Schichtbezeichnung	s [m]	ρ [kg/m ³]	λ [W/mK]		Schichtbezeichnung	s [m]	ρ [kg/m ³]	λ [W/mK]
①	Verblendmauerwerk	0,115	1800	0,99	⑦	Wärmedämmung	0,10 ¹¹⁾	-	0,040
②	Kerndämmung	d ₁	-	λ_1	⑧				
③	Stahlbeton	0,15	2300	2,3	⑨				
④	Innenputz	0,005	1400	0,7	⑩				
⑤	Dachsparren ¹⁰⁾	s.o.	500	0,13	⑪				
⑥	Wärmedämmung ¹⁰⁾	d ₂	-	λ_2	⑫				

Dieses Zeichnungsblatt ist dem "Planungsatlas für den Hochbau" entnommen.
Bei der Verwendung ist zu beachten, dass im Gesamtwerk ggf. weitere konstruktionsrelevante Hinweise enthalten sind.