


Konstruktionsbeschreibung

Modell-Nr.	03-03-44-01
Konstruktionsart	Zweischalige Außenwand aus Normalbeton mit Kerndämmung
Anschluss	Traufe / Ortgang des Flachdaches
Untergruppe	Holzdach mit Aufsparrendämmung, nicht belüftet, mit Abschlussprofil (nicht begehbar)

Variante

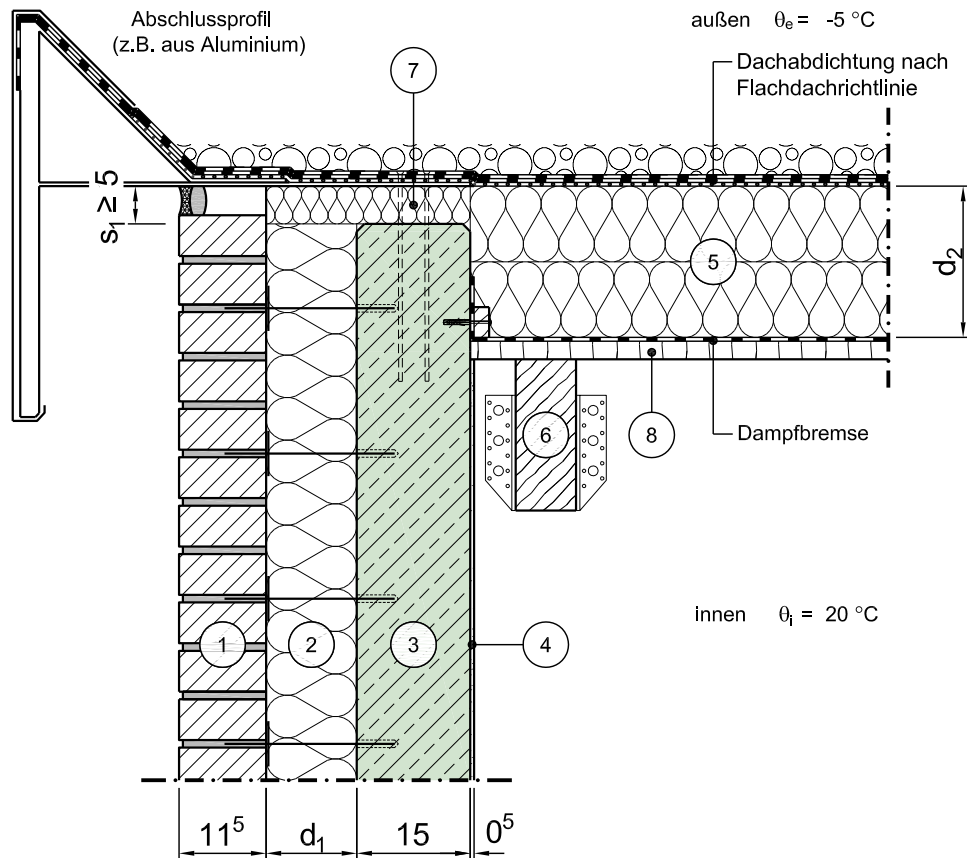

Vertikalschnitt

Maßstab 1:10

	Schichtbezeichnung	s [m]	ρ [kg/m ³]	λ [W/mK]		Schichtbezeichnung	s [m]	ρ [kg/m ³]	λ [W/mK]
①	Verblendmauerwerk	0,115	1800	0,99	⑦	Dämmung des Wandkopfes	s.o. ¹¹⁾	-	0,040
②	Kerndämmplatte	d ₁	-	λ_1	⑧	Holzwerkstoffplatte (z.B. Osb-Platte)	0,025	650	0,13
③	Stahlbeton	0,15	2300	2,3	⑨				
④	Innenputz	0,005	1400	0,70	⑩				
⑤	Wärmedämmung	d ₂	-	λ_2	⑪				
⑥	Dachsparren (in Sparrenschuh)	0,08	500	0,13	⑫				