


Konstruktionsbeschreibung

Modell-Nr.	04-02-52-01
Konstruktionsart	Einschalige monolithische Außenwand aus Leichtbeton
Anschluss	Ortgang des geneigten Daches
Untergruppe	Sparren- oder Pfettendach mit Aufsparrendämmung, Giebelwand über Dach

Variante

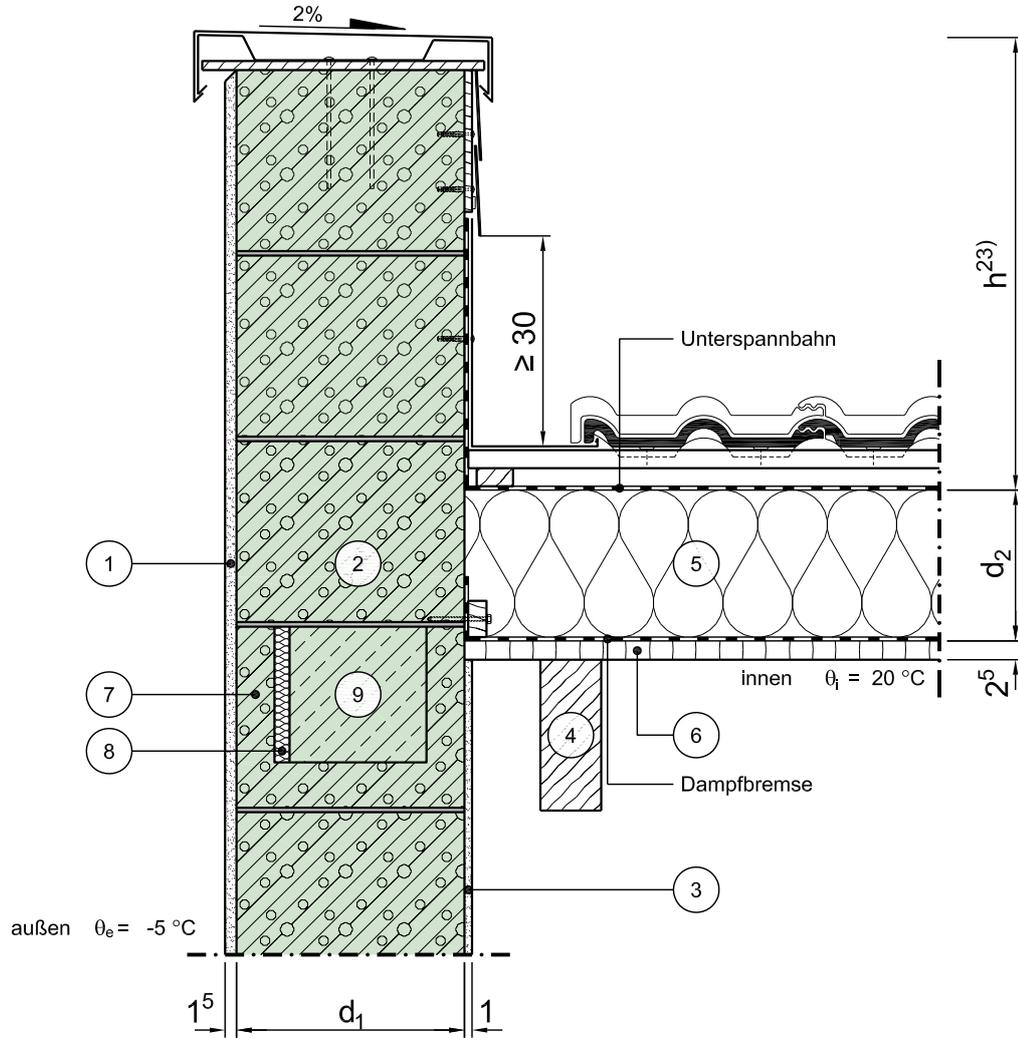

Vertikalschnitt

Maßstab 1:10

	Schichtbezeichnung	s [m]	ρ [kg/m ³]	λ [W/mK]		Schichtbezeichnung	s [m]	ρ [kg/m ³]	λ [W/mK]
①	Außenputz	0,015	1800	0,87	⑦	U-Stein ³⁰⁾	-	1000	0,27
②	Haufwerksporiger Leichtbeton (LAC) ¹⁾	d ₁	-	λ_1	⑧	Wärmedämmung ³⁰⁾	0,04	-	0,030
③	Innenputz	0,01	1400	0,7	⑨	Ringanker ³⁰⁾	-	2300	2,3
④	Dachsparren	s.o.	500	0,13	⑩				
⑤	Wärmedämmung	d ₂	-	λ_2	⑪				
⑥	Holzwerkstoffplatte (z.B. OSB-Platte)	0,025	650	0,13	⑫				