


Konstruktionsbeschreibung

Modell-Nr.	04-04-13-01
Konstruktionsart	Einschalige monolithische Außenwand aus Leichtbeton
Anschluss	First Pultdach
Untergruppe	zu beheiztem Dachraum, Pfettendach (15°), mit Zwischensparrendämmung
Variante	ohne Dachüberstand

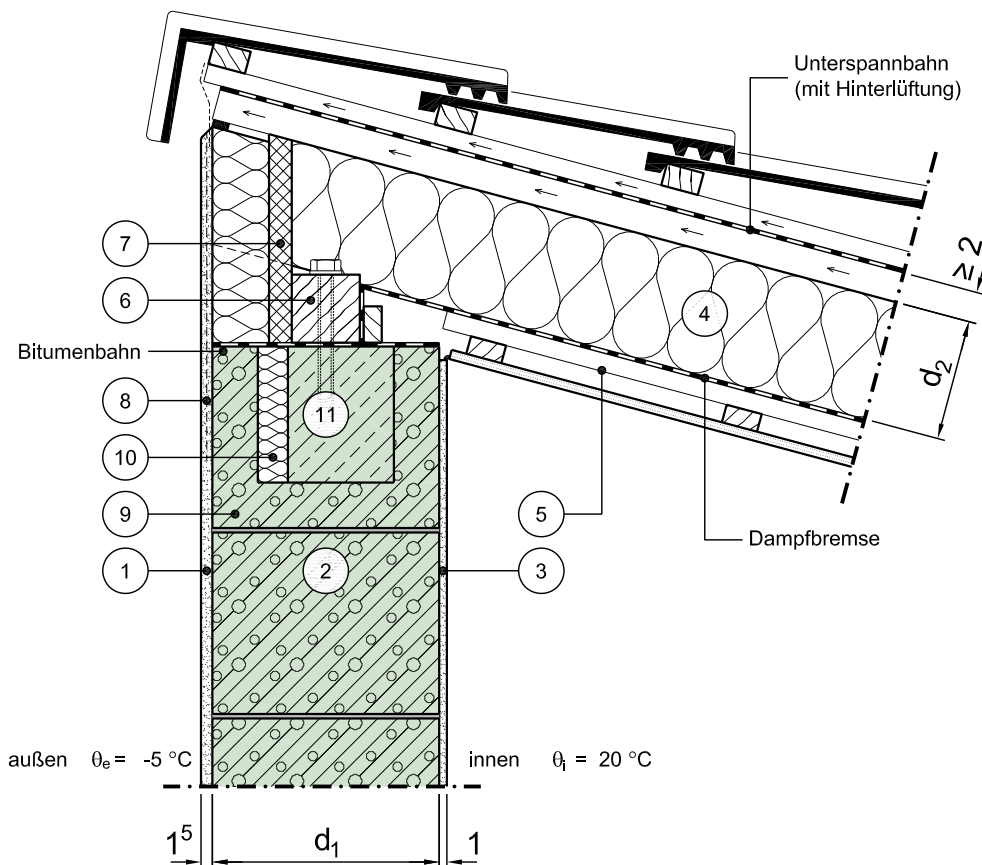

Vertikalschnitt

Maßstab 1:10

	Schichtbezeichnung	s [m]	ρ [kg/m ³]	λ [W/mK]		Schichtbezeichnung	s [m]	ρ [kg/m ³]	λ [W/mK]
①	Außenputz	0,015	1800	0,87	⑦	Putzträgerplatte	0,030	500	0,35
②	Haufwerksporiger Leichtbeton (LAC) ¹⁾	d ₁	-	λ_1	⑧	Außenputzsystem	0,015	1800	0,87
③	Innenputz	0,005	1400	0,70	⑨	U-Stein ³⁰⁾	-	1000	0,27
④	Wärmedämmung ¹⁰⁾	d ₂	-	λ_2	⑩	Wärmedämmung ³⁰⁾	0,04	-	0,040
⑤	Innenausbau	-	-	-	⑪	Ringanker ³⁰⁾	-	2300	2,3
⑥	Fußpfette auf Abdichtung mit Verankerung	0,09	500	0,13	⑫				

Dieses Zeichnungsblatt ist dem "Planungsatlas für den Hochbau" entnommen.
Bei der Verwendung ist zu beachten, dass im Gesamtwerk ggf. weitere konstruktionsrelevante Hinweise enthalten sind.