


Konstruktionsbeschreibung

Modell-Nr.	04-04-20-01
Konstruktionsart	Einschalige monolithische Außenwand aus Leichtbeton
Anschluss	First Pultdach
Untergruppe	Anschluss an aufgehende Wand, zu beheiztem Dachraum, Pfettendach (15°), mit Aufsparrendämmung

Variante

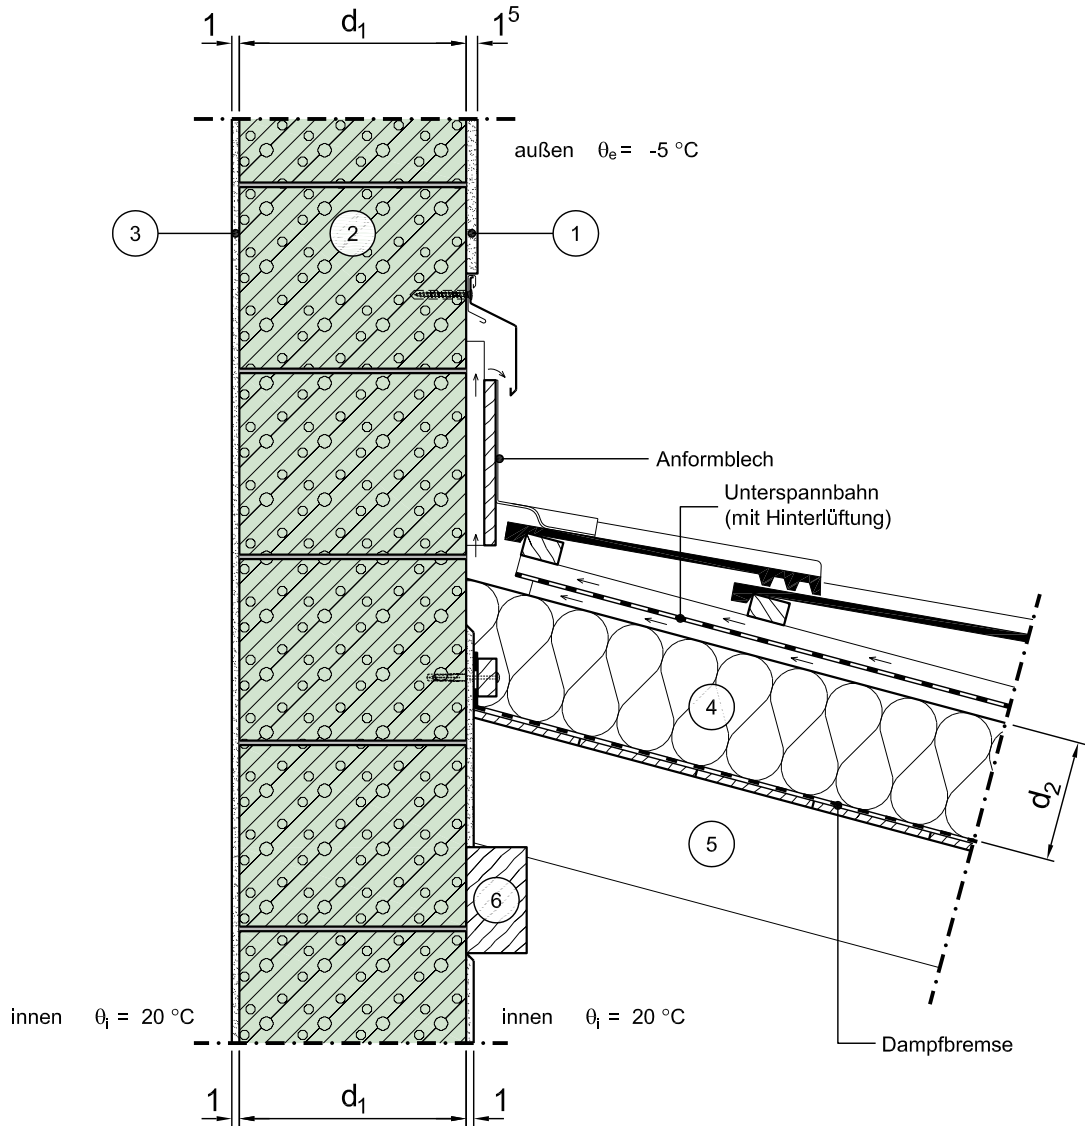

Vertikalschnitt

Maßstab 1:10

	Schichtbezeichnung	s [m]	ρ [kg/m ³]	λ [W/mK]		Schichtbezeichnung	s [m]	ρ [kg/m ³]	λ [W/mK]
①	Außenputz	0,015	1800	0,87	⑦				
②	Haufwerksporiger Leichtbeton (LAC) ¹⁾	d ₁	-	λ_1	⑧				
③	Innenputz	0,005	1400	0,70	⑨				
④	Wärmedämmung	d ₂	-	λ_2	⑩				
⑤	Dachsparren	s.o.	500	0,13	⑪				
⑥	Firstpfette	0,08	500	0,13	⑫				