


Konstruktionsbeschreibung

Modell-Nr.	04-08-03-01
Konstruktionsart	Einschalige monolithische Außenwand aus Leichtbeton
Anschluss	Außenwandkanten an Erdreich
Untergruppe	Innenecke 90°

Variante

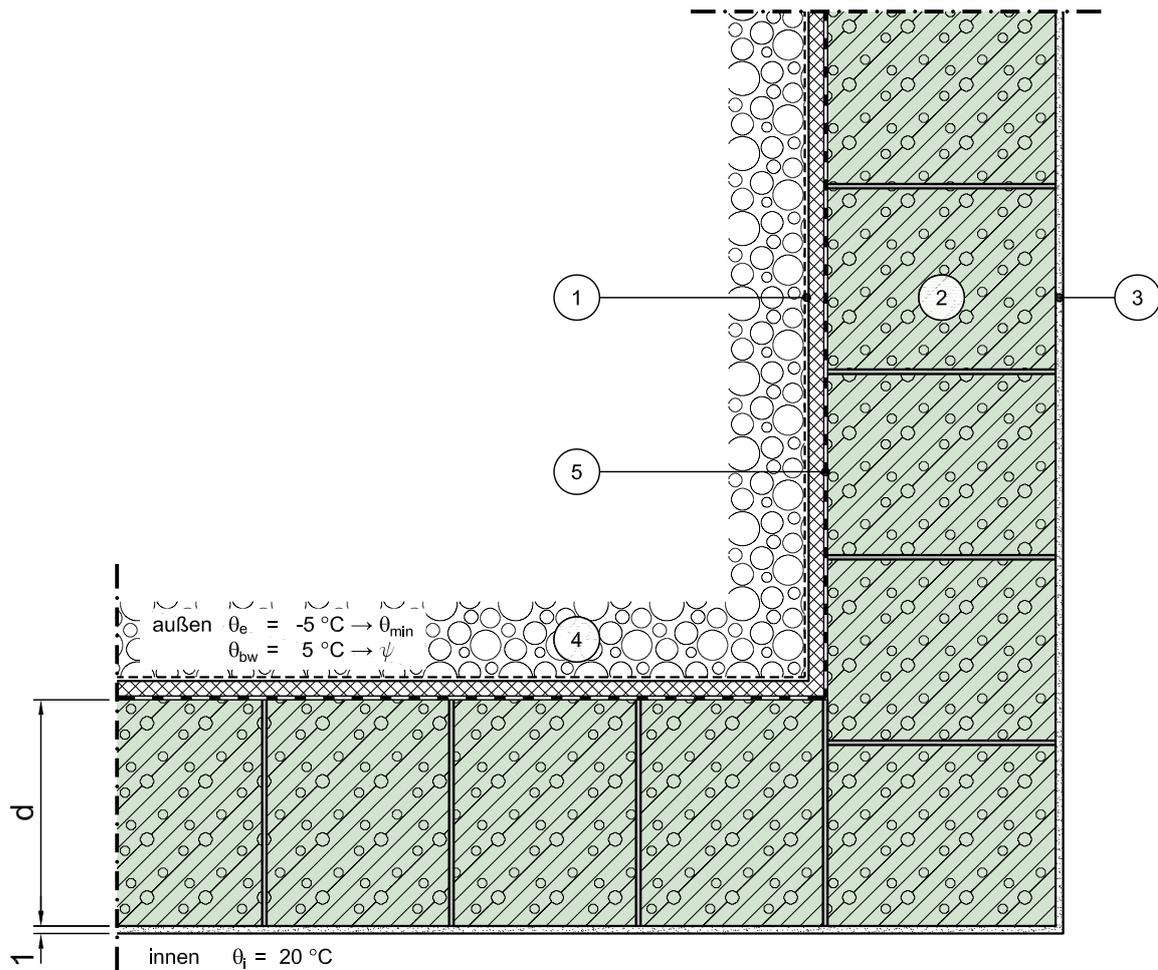

Horizontalschnitt

Maßstab 1:10

	Schichtbezeichnung	s [m]	ρ [kg/m ³]	λ [W/mK]		Schichtbezeichnung	s [m]	ρ [kg/m ³]	λ [W/mK]
①	Drainplatte mit Filtervlies	0,025	-	-	⑦				
②	Haufwerksporiger Leichtbeton (LAC) ¹⁾	d	-	λ	⑧				
③	Innenputz	0,01	1400	0,70	⑨				
④	Boden / Vefüllmaterial teilweise verdichtet	-	-	2,1	⑩				
⑤	Abdichtung nach DIN 18195	-	-	-	⑪				
⑥					⑫				