


# Konstruktionsbeschreibung

Modell-Nr.	04-08-04-01
Konstruktionsart	Einschalige monolithische Außenwand aus Leichtbeton
Anschluss	Außenwandkanten an Erdreich
Untergruppe	Innenecke 45°

Variante

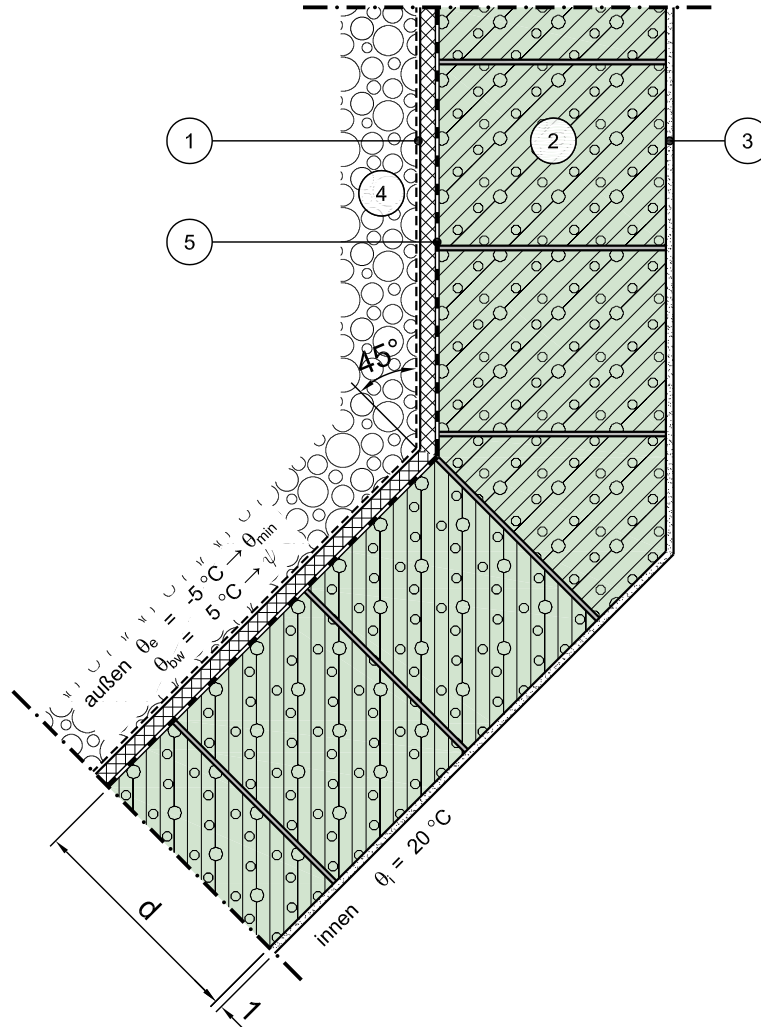

Horizontalschnitt

Maßstab 1:10

	Schichtbezeichnung	s [m]	$\rho$ [kg/m <sup>3</sup> ]	$\lambda$ [W/mK]		Schichtbezeichnung	s [m]	$\rho$ [kg/m <sup>3</sup> ]	$\lambda$ [W/mK]
①	Drainplatte mit Filtervlies	0,025	-	-	⑦				
②	Haufwerksporiger Leichtbeton (LAC) <sup>1)</sup>	d	-	$\lambda$	⑧				
③	Innenputz	0,01	1400	0,70	⑨				
④	Boden / Verfüllmaterial teilweise verdichtet	-	-	2,1	⑩				
⑤	Abdichtung nach DIN 18195	-	-	-	⑪				
⑥					⑫				