


Konstruktionsbeschreibung

| | |
|------------------|---|
| Modell-Nr. | 04-08-05-01 |
| Konstruktionsart | Einschalige monolithische Außenwand aus Leichtbeton |
| Anschluss | Außenwandkanten an Erdreich |
| Untergruppe | Versprung 90° (Außen- und Innenecke) |

Variante

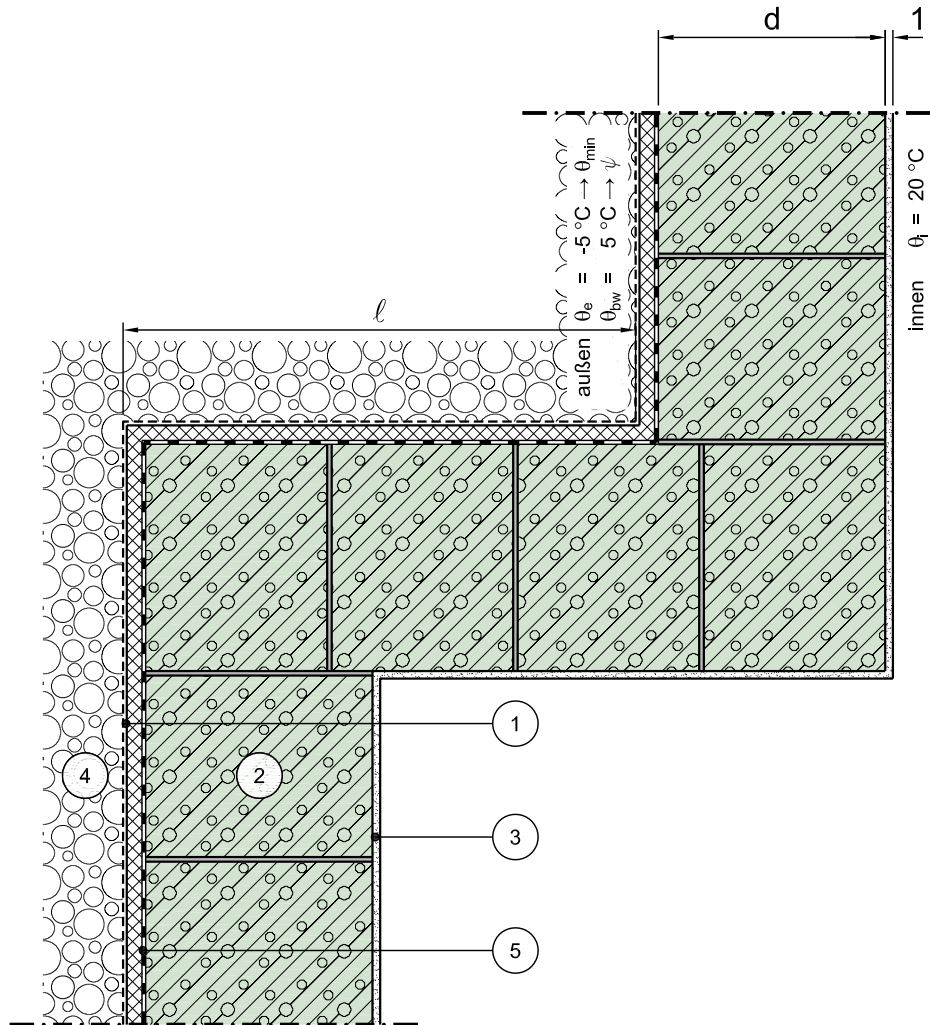

Horizontalschnitt

Maßstab 1:10

| | Schichtbezeichnung | s [m] | ρ [kg/m ³] | λ [W/mK] | | Schichtbezeichnung | s [m] | ρ [kg/m ³] | λ [W/mK] |
|---|---|----------|--------------------------------|---------------------|---|--------------------|----------|--------------------------------|---------------------|
| ① | Drainplatte mit Filtervlies | 0,025 | - | - | ⑦ | | | | |
| ② | Haufwerksporiger Leichtbeton (LAC) ¹⁾ | d | - | λ | ⑧ | | | | |
| ③ | Innenputz | 0,01 | 1400 | 0,70 | ⑨ | | | | |
| ④ | Boden / Verfüllmaterial teilweise verdichtet | - | - | 2,1 | ⑩ | | | | |
| ⑤ | Abdichtung nach DIN 18195 | - | - | - | ⑪ | | | | |
| ⑥ | | | | | ⑫ | | | | |