


Konstruktionsbeschreibung

Modell-Nr.	04-09-02-01
Konstruktionsart	Einschalige monolithische Außenwand aus Leichtbeton
Anschluss	Einbindende Innenwand in Außenwand
Untergruppe	Ohne Versatz, Gebäudetrennwand

Variante

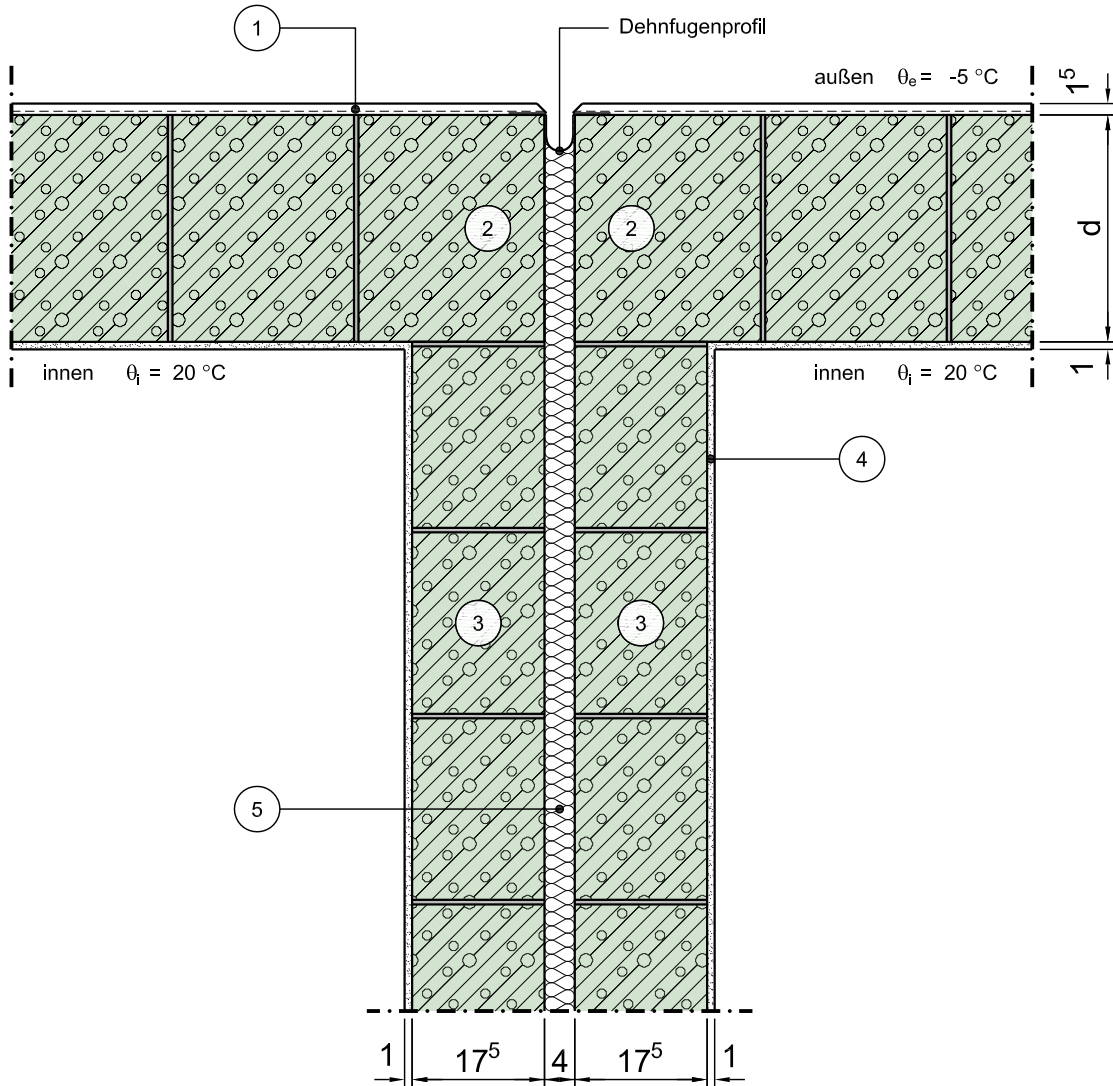

Horizontalschnitt

Maßstab 1:10

	Schichtbezeichnung	s [m]	ρ [kg/m ³]	λ [W/mK]		Schichtbezeichnung	s [m]	ρ [kg/m ³]	λ [W/mK]
①	Außenputz	0,015	1800	0,87	⑦				
②	Haufwerksporiger Leichtbeton (LAC) ¹⁾	d	-	λ	⑧				
③	Leichtbeton ¹⁾	0,175 ¹³⁾	1600	1,0	⑨				
④	Innenputz	0,01	1400	0,70	⑩				
⑤	Trennwanddämmung ⁴⁶⁾	0,04	-	0,040	⑪				
⑥					⑫				