


# Konstruktionsbeschreibung

Modell-Nr.	04-09-03-01
Konstruktionsart	Einschalige monolithische Außenwand aus Leichtbeton
Anschluss	Einbindende Innenwand in Außenwand
Untergruppe	Ohne Versatz, einschalige Innenwand, zu unbeheiztem Raum, Var. 1

Variante

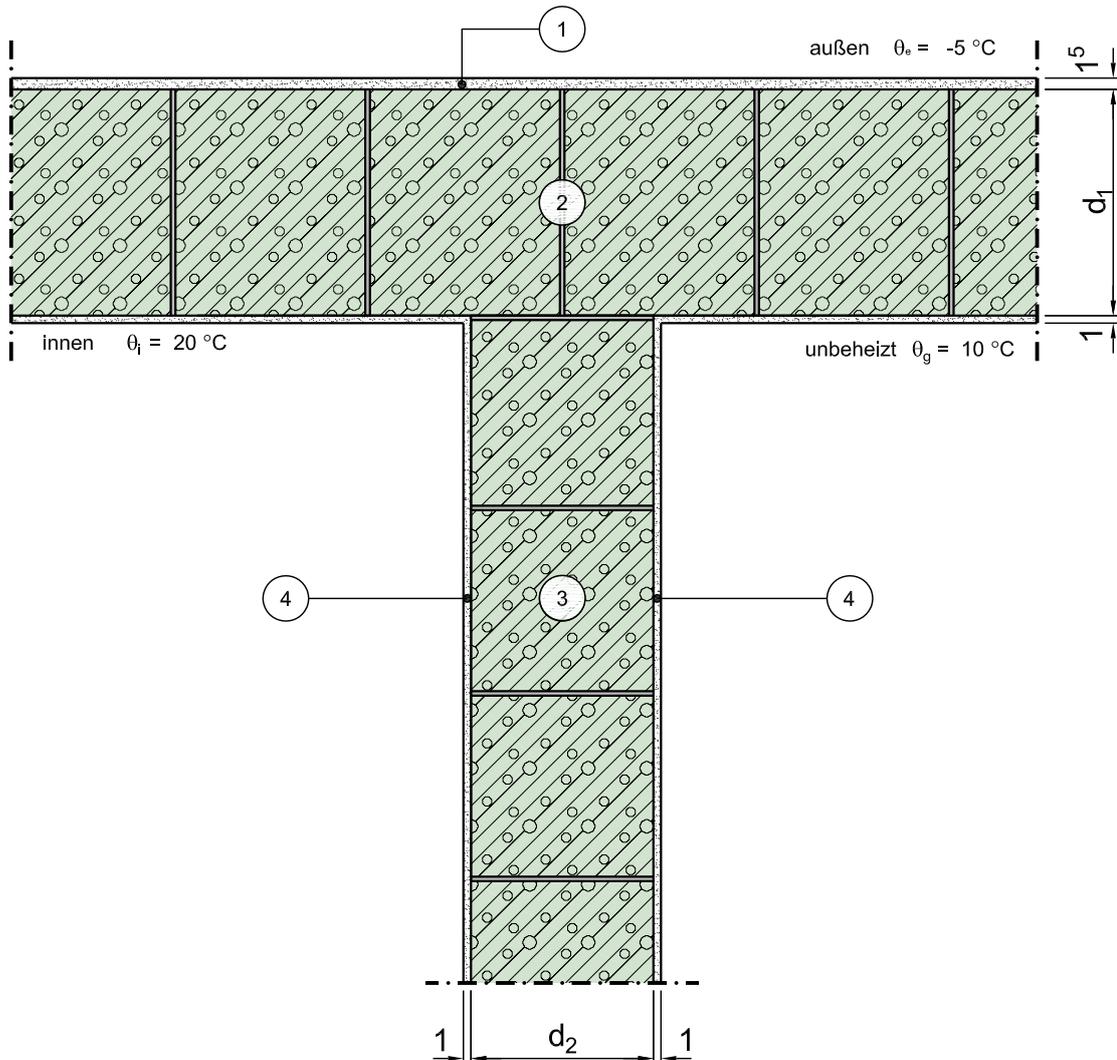

Horizontalschnitt

Maßstab 1:10

	Schichtbezeichnung	s [m]	$\rho$ [kg/m <sup>3</sup> ]	$\lambda$ [W/mK]		Schichtbezeichnung	s [m]	$\rho$ [kg/m <sup>3</sup> ]	$\lambda$ [W/mK]
①	Außenputz	0,015	1800	0,87	⑦				
②	Hauwerksporiger Leichtbeton (LAC) <sup>1)</sup>	d <sub>1</sub>	-	l <sub>1</sub>	⑧				
③	Leichtbeton (wie Pos. 2)	d <sub>2</sub>	-	l <sub>2</sub>	⑨				
④	Innenputz	0,01	1400	0,70	⑩				
⑤					⑪				
⑥					⑫				