


Konstruktionsbeschreibung

Modell-Nr.	04-09-04-01
Konstruktionsart	Einschalige monolithische Außenwand aus Leichtbeton
Anschluss	Einbindende Innenwand in Außenwand
Untergruppe	Ohne Versatz, einschalige Innenwand, zu unbeheiztem Raum, Var. 2

Variante

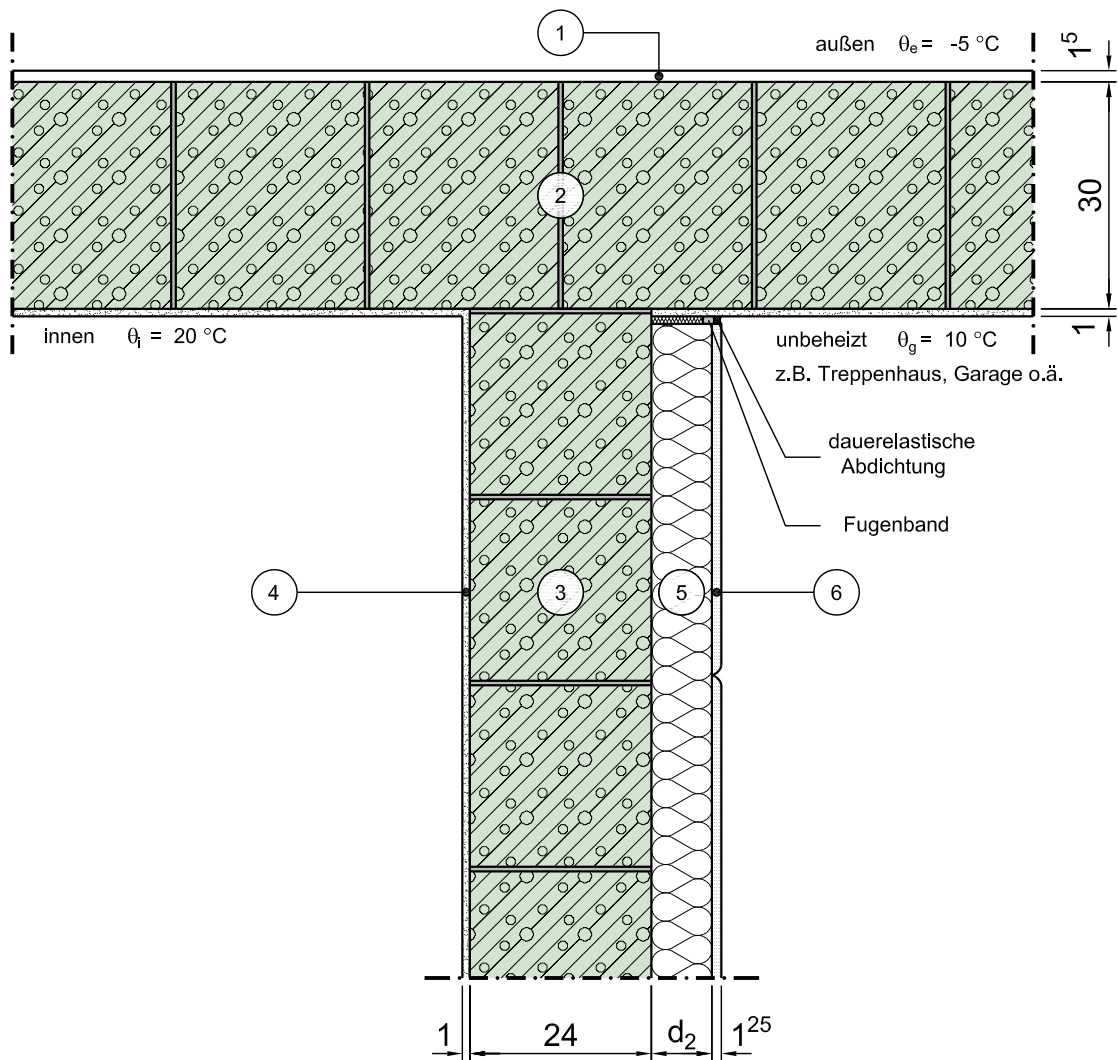

Horizontalschnitt

Maßstab 1:10

	Schichtbezeichnung	s [m]	ρ [kg/m ³]	λ [W/mK]		Schichtbezeichnung	s [m]	ρ [kg/m ³]	λ [W/mK]
①	Außenputz	0,015	1800	0,87	⑦				
②	Haufwerksporiger Leichtbeton (LAC) ¹⁾	d_1	-	λ	⑧				
③	Leichtbeton (wie Pos. 2)	0,24 ¹³⁾	1600	1,0	⑨				
④	Innenputz	0,01	1400	0,70	⑩				
⑤	Wärmedämmung	d_2	-	0,040	⑪				
⑥	Gipskartonplatte oder gleichw. Verkleidung	0,013	-	0,25	⑫				

Dieses Zeichnungsblatt ist dem "Planungsatlas für den Hochbau" entnommen. Bei der Verwendung ist zu beachten, dass im Gesamtwerk ggf. weitere konstruktionsrelevante Hinweise enthalten sind.