


Konstruktionsbeschreibung

Modell-Nr.	04-09-05-01
Konstruktionsart	Einschalige monolithische Außenwand aus Leichtbeton
Anschluss	Einbindende Innenwand in Außenwand
Untergruppe	Ohne Versatz, Gebäudetrennwand, zu unbeheiztem Raum

Variante

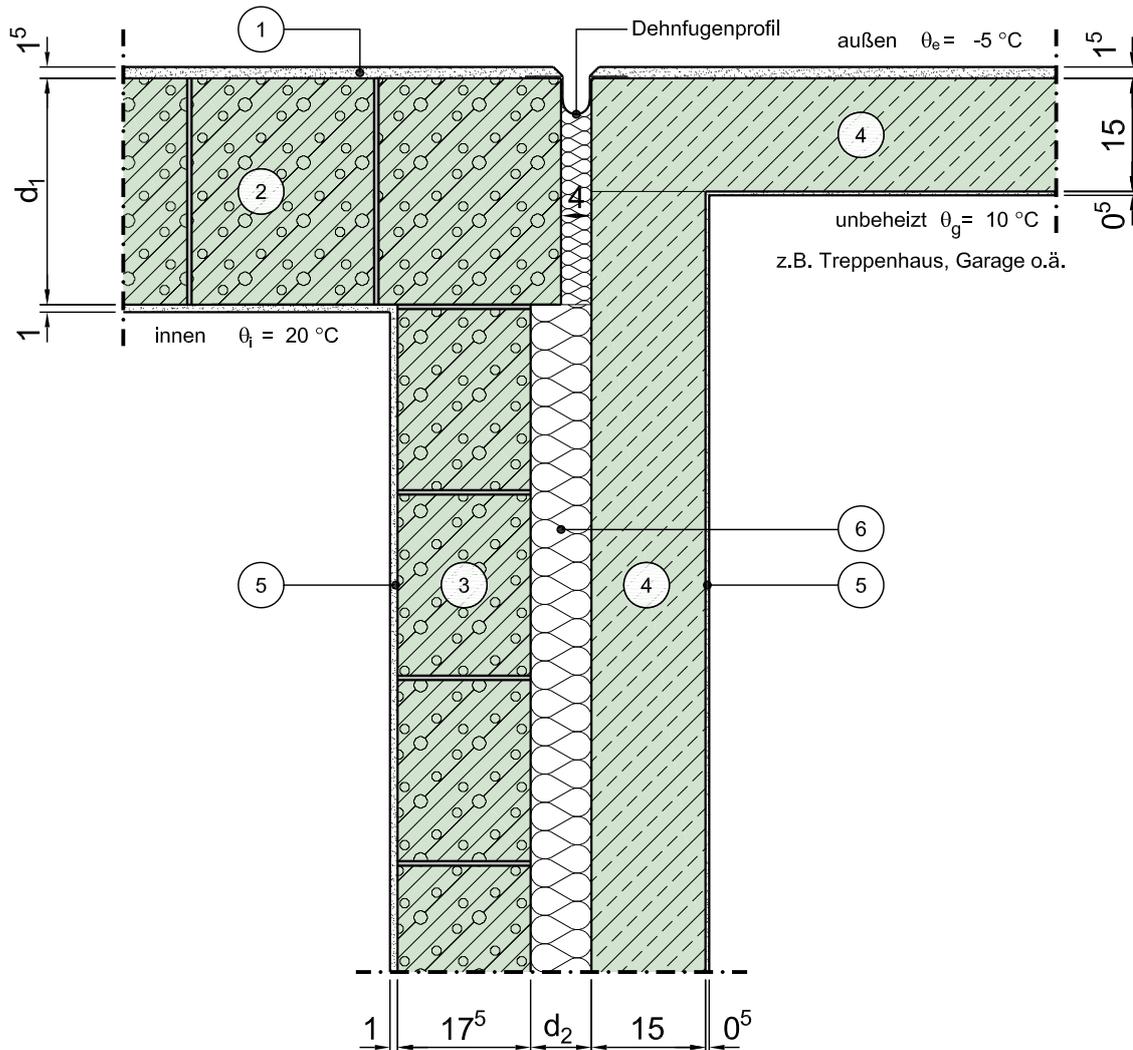

Horizontalschnitt

Maßstab 1:10

	Schichtbezeichnung	s [m]	ρ [kg/m ³]	λ [W/mK]		Schichtbezeichnung	s [m]	ρ [kg/m ³]	λ [W/mK]
①	Außenputz	0,015	1800	0,87	⑦				
②	Haufwerksporiger Leichtbeton (LAC) ¹⁾	d ₁	-	λ	⑧				
③	Leichtbeton ¹⁾ (wie Pos. 2)	0,175	-	1,0	⑨				
④	Stahlbeton ¹⁸⁾	0,15	2300	2,3	⑩				
⑤	Innenputz	s.o.	1400	0,70	⑪				
⑥	Trennwand-Dämmung	d ₂	-	0,040	⑫				