


Konstruktionsbeschreibung

Modell-Nr.	04-10-03-01
Konstruktionsart	Einschalige monolithische Außenwand aus Leichtbeton
Anschluss	Einbindende Innenwand in Kelleraußenwand
Untergruppe	Ohne Versatz, einschalige Innenwand, zu unbeheiztem Raum, Var. 1

Variante

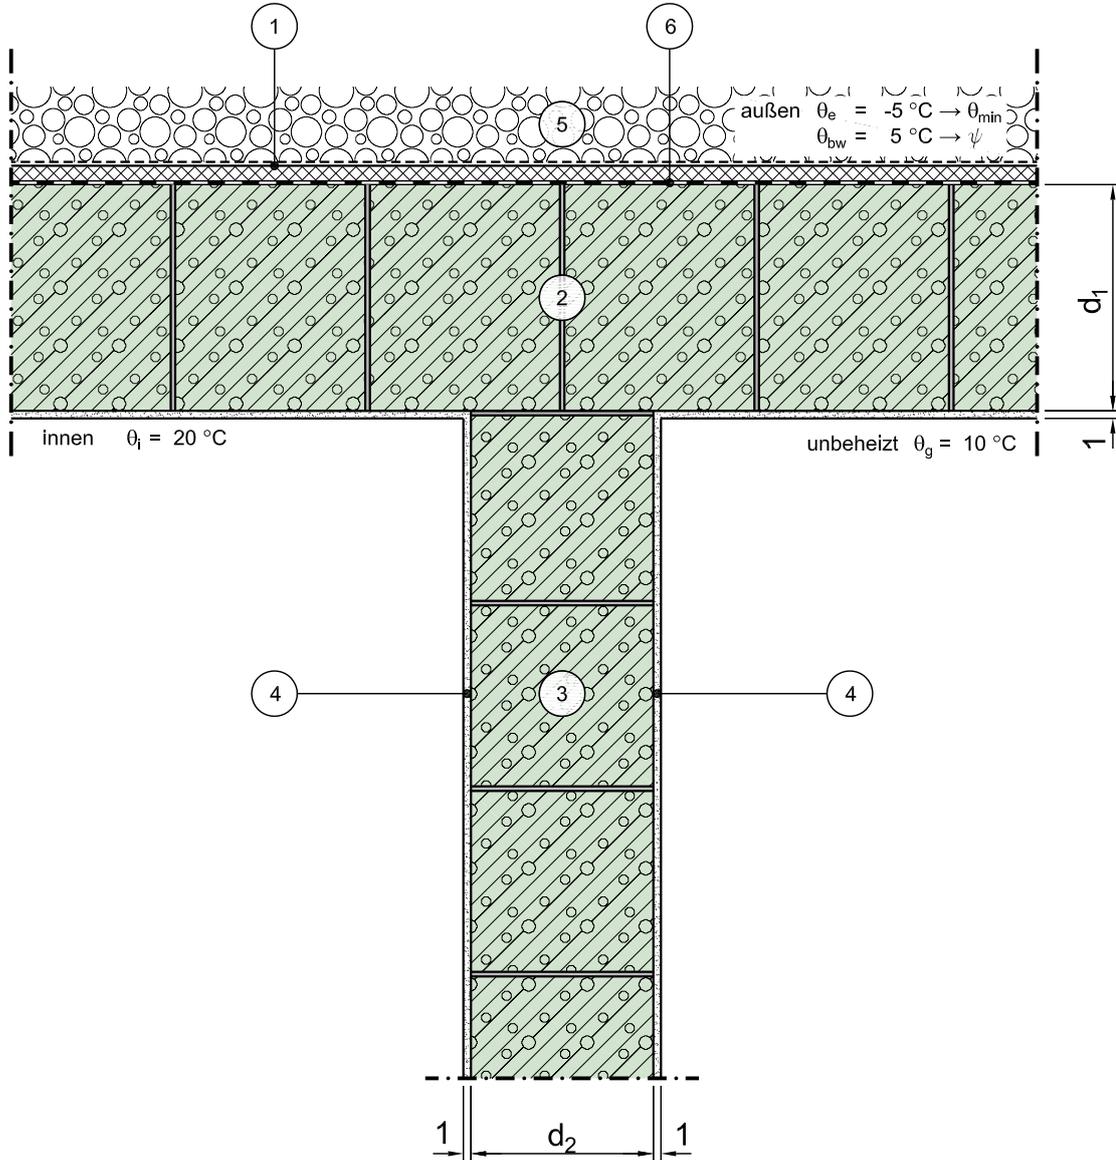

Horizontalschnitt

Maßstab 1:10

	Schichtbezeichnung	s [m]	ρ [kg/m ³]	λ [W/mK]		Schichtbezeichnung	s [m]	ρ [kg/m ³]	λ [W/mK]
①	Drainplatte mit Filtervlies	0,025	-	-	⑦				
②	Haufwerksporiger Leichtbeton (LAC) ¹⁾	d_1	-	λ_1	⑧				
③	Leichtbeton ¹⁾	d_2	-	λ_2	⑨				
④	Innenputz	0,01	1400	0,70	⑩				
⑤	Boden / Vefüllmaterial teilweise verdichtet	-	-	2,1	⑪				
⑥	Abdichtung nach DIN 18195	-	-	-	⑫				