


Konstruktionsbeschreibung

Modell-Nr.	04-10-05-01
Konstruktionsart	Einschalige monolithische Außenwand aus Leichtbeton
Anschluss	Einbindende Innenwand in Kelleraußenwand
Untergruppe	Ohne Versatz, Gebäudetrennwand, zu unbeheiztem Raum

Variante

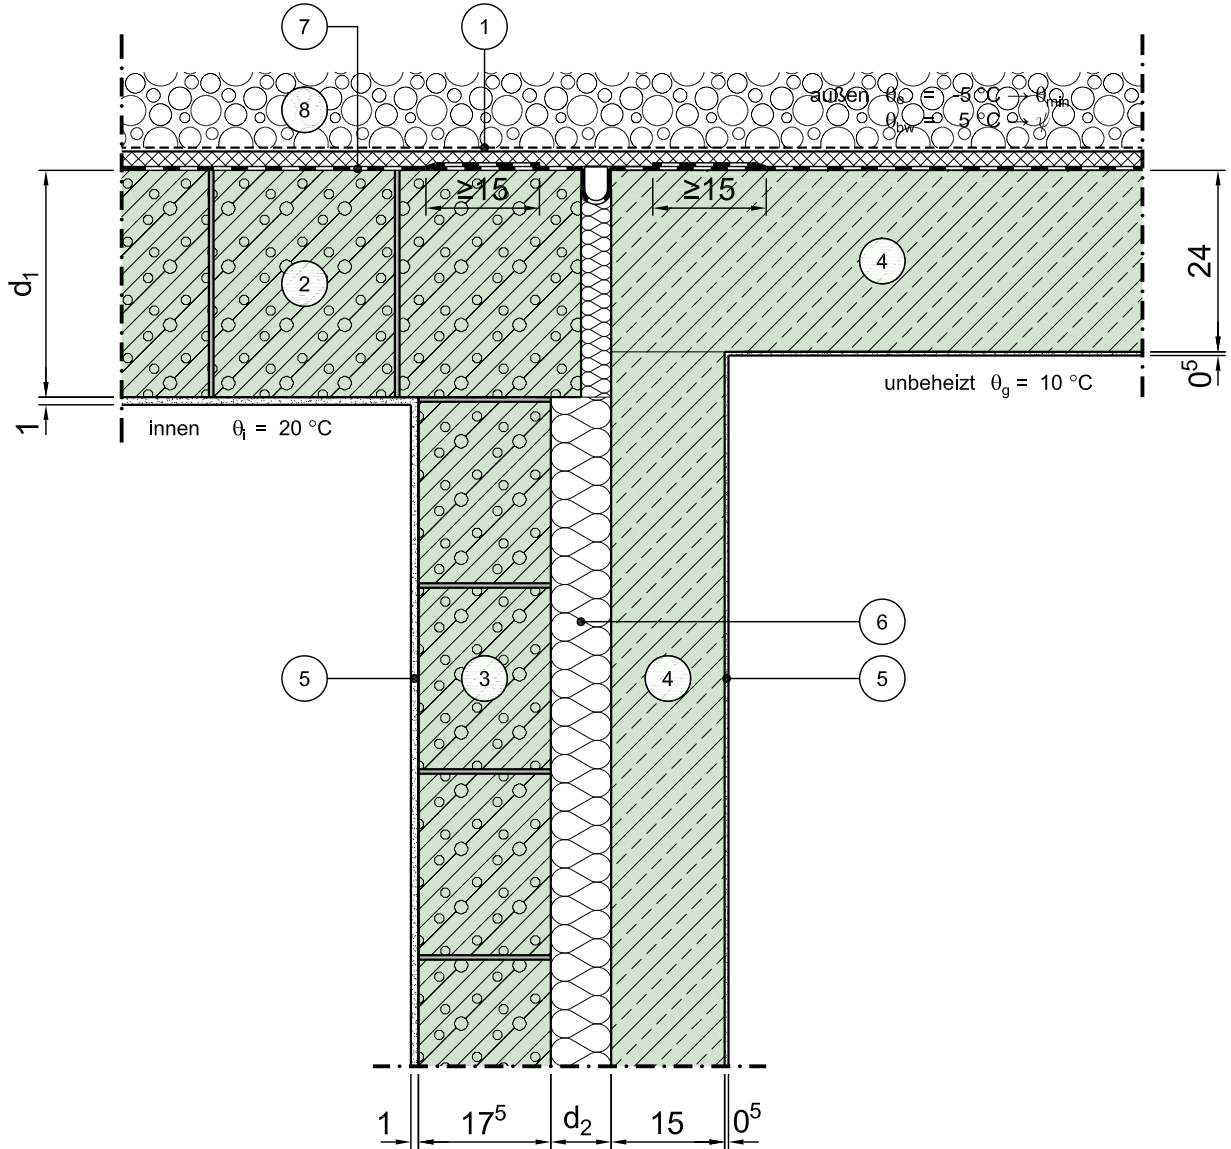

Horizontalschnitt

Maßstab 1:10

	Schichtbezeichnung	s [m]	ρ [kg/m ³]	λ [W/mK]		Schichtbezeichnung	s [m]	ρ [kg/m ³]	λ [W/mK]
①	Drainplatte mit Filtervlies	0,025	-	-	⑦	Abdichtung nach DIN 18195	-	-	-
②	Haufwerksporiger Leichtbeton (LAC) ¹⁾	d_1	-	λ	⑧	Boden / Vefüllmaterial teilweise verdichtet	-	-	2,1
③	Leichtbeton ¹⁾	0,175	1600	1,0	⑨				
④	Stahlbeton	s.o.	2300	2,3	⑩				
⑤	Innenputz	s.o.	1400	0,70	⑪				
⑥	Trennwand-Dämmung	d_2	-	0,040	⑫				