


Konstruktionsbeschreibung

Modell-Nr.	04-11-01-01
Konstruktionsart	Einschalige monolithische Außenwand aus Leichtbeton
Anschluss	Stb.-Sütze in/an Außenwand
Untergruppe	Stütze in der Wand (Skelettbauweise)

Variante

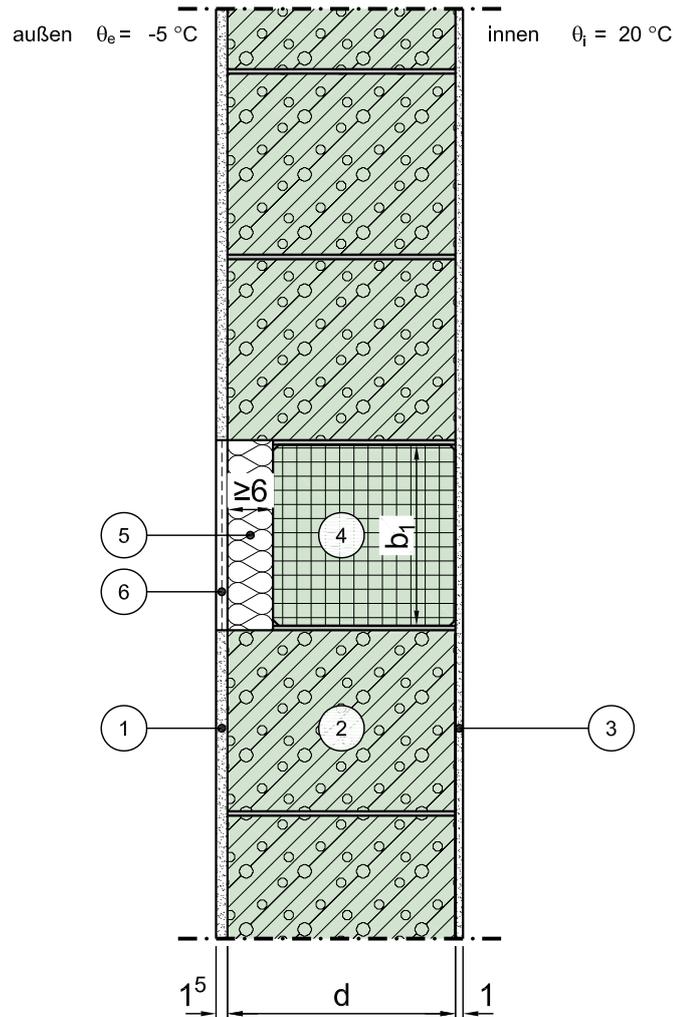

Horizontalschnitt

Maßstab 1:10

	Schichtbezeichnung	s [m]	ρ [kg/m ³]	λ [W/mK]		Schichtbezeichnung	s [m]	ρ [kg/m ³]	λ [W/mK]
①	Außenputz	0,015	1800	0,87	⑦				
②	Haufwerksporiger Leichtbeton (LAC) ¹⁾	d	-	λ	⑧				
③	Innenputz	0,01	1400	0,70	⑨				
④	Stützenkonstruktion	s.o.	2300	2,3	⑩				
⑤	Wärmedämmverbundsystem (mit Zulage im Stoß)	≥ 0,06	-	0,035	⑪				
⑥	Außenputzsystem	0,015	1800	0,87	⑫				