


Konstruktionsbeschreibung

Modell-Nr.	04-15-11-02
Konstruktionsart	Einschalige monolithische Außenwand aus Leichtbeton
Anschluss	Thermisch getrennte, auskragende Decke / Balkon- bzw. Trogplatte
Untergruppe	Trogplatte

Variante Fenster/Tür im oberen Geschoss, zentrische Fensterlage

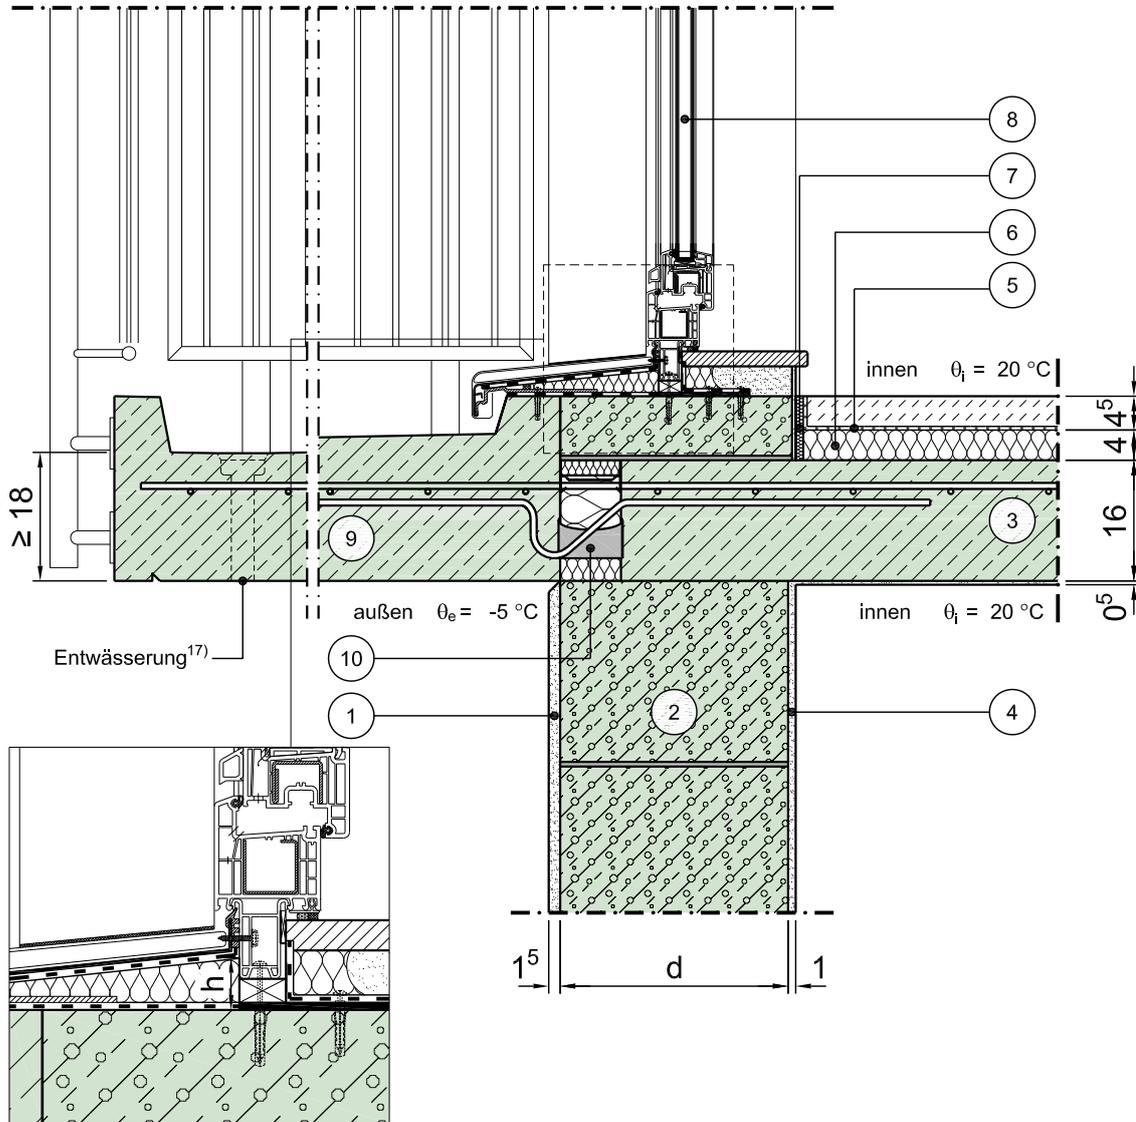

Vertikalschnitt

Maßstab 1:10

	Schichtbezeichnung	s [m]	ρ [kg/m ³]	λ [W/mK]		Schichtbezeichnung	s [m]	ρ [kg/m ³]	λ [W/mK]
①	Außenputz	0,015	1800	0,87	⑦	Randdämmstreifen	0,01	-	0,040
②	Haufwerksporiger Leichtbeton (LAC) ¹⁾	d	-	λ	⑧	Tür / Fensterelement ^{4a)} Beispiel nach Weru	0,07	-	λ_{Fen} ^{4b)}
③	Stahlbeton ³⁾	0,16	2300	2,3	⑨	Stahlbeton- fertigteilplatte	s.o.	2300	2,3
④	Innenputz	s.o.	1400	0,70	⑩	Dämmelement	0,08	-	0,15 ⁷⁾
⑤	Estrich auf Trennlage	0,045	2000	1,4	⑪				
⑥	Trittschaldämmung	0,04	-	0,040	⑫				