


Konstruktionsbeschreibung



Modell-Nr.	04-15-22-04
Konstruktionsart	Einschalige monolithische Außenwand aus Leichtbeton
Anschluss	Thermisch getrennte, auskragende Decke / Balkon- bzw. Trogplatte
Untergruppe	barrierfreier Balkonanschluss, Variante 2

Variante Fenster/Tür in beiden Geschossen, zentrische Fensterlage

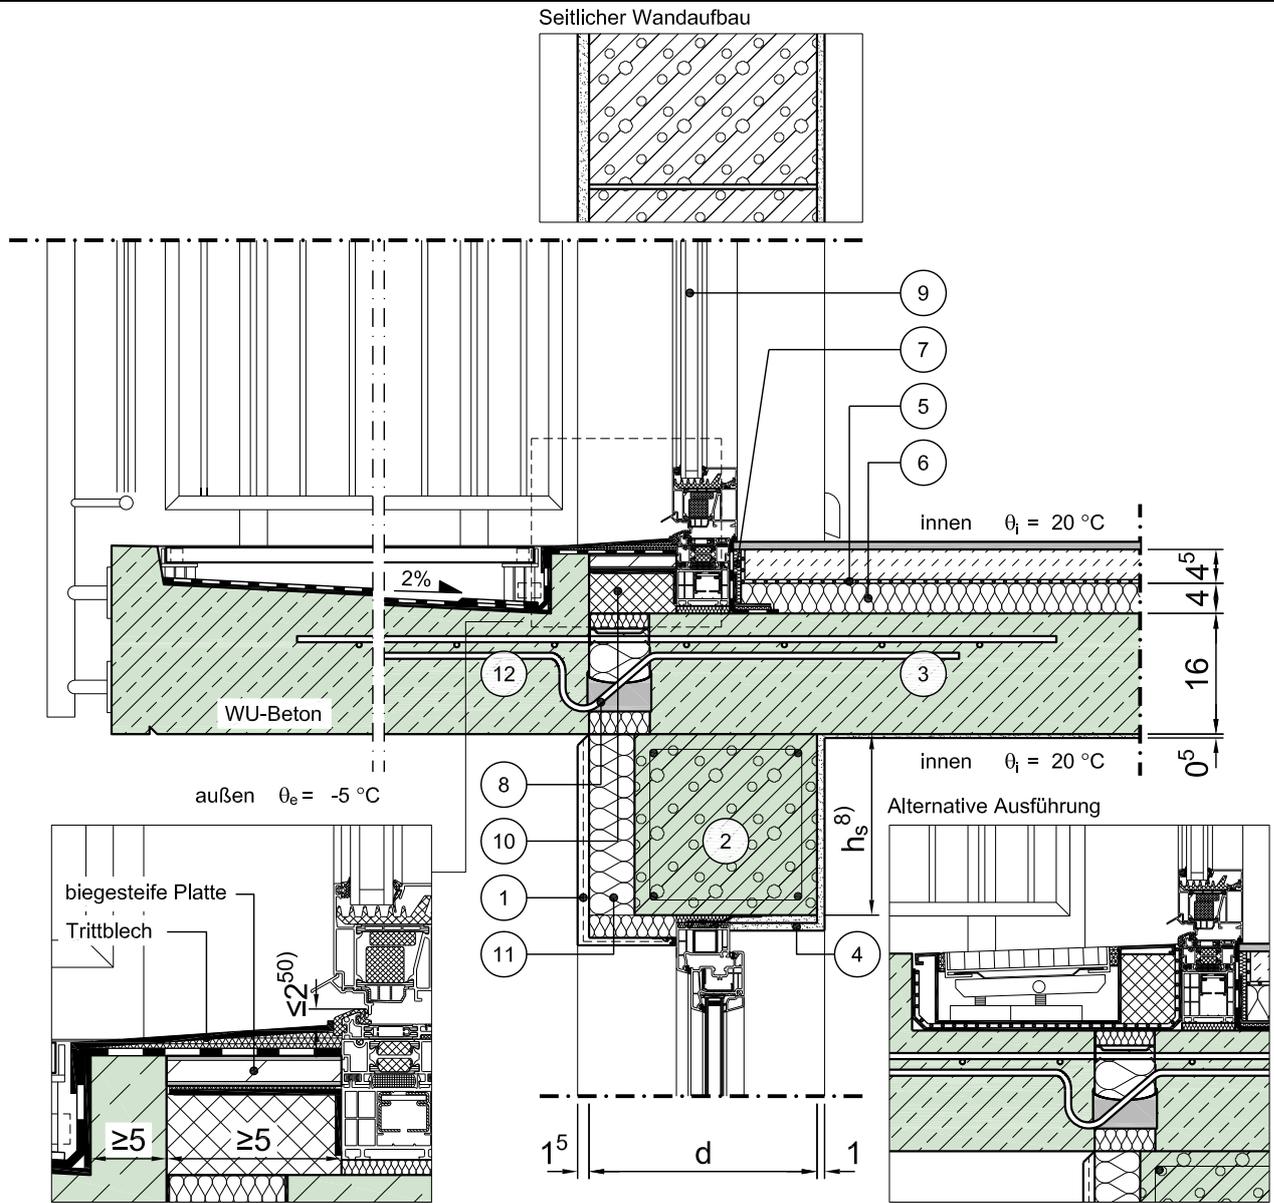

Vertikalschnitt

Maßstab 1:10

	Schichtbezeichnung	s [m]	ρ [kg/m ³]	λ [W/mK]		Schichtbezeichnung	s [m]	ρ [kg/m ³]	λ [W/mK]
①	Außenputzsystem	0,015	1800	0,87	⑦	Randdämmstreifen	0,01	-	0,040
②	Sturz aus Leichtbeton	d-0,05 ⁹⁾	1600	1,0	⑧	Dämmelement (Beispiel Schöck)	0,08	-	0,15 ⁷⁾
③	Stahlbeton	s.o.	2300	2,3	⑨	Tür / Fensterelement ^{4a)}	0,07	-	λ_{Fen} ^{4b)}
④	Innenputz	s.o.	1400	0,70	⑩	geschlossenzellige, trittfeste Dämmung	-	-	0,040
⑤	Estrich auf Trennlage mit Belag	0,045	2000	1,4	⑪	Wärmedämmung	0,05 ⁹⁾	-	0,040
⑥	Trittschalldämmung	0,04	-	0,040	⑫	Stahlbetonfertigteileplatte	s.o.	-	2,3

Dieses Zeichnungsblatt ist dem "Planungsatlas für den Hochbau" entnommen. Bei der Verwendung ist zu beachten, dass im Gesamtwerk ggf. weitere konstruktionsrelevante Hinweise enthalten sind.