


Konstruktionsbeschreibung



Modell-Nr.	04-16-01-02
Konstruktionsart	Einschalige monolithische Außenwand aus Leichtbeton
Anschluss	Loggien, Erker, Balkone, Terrassen, Durchfahrten - oberer Anschluss kragend
Untergruppe	
Variante	Bodentiefe Fenster, zentrische Fensterlage

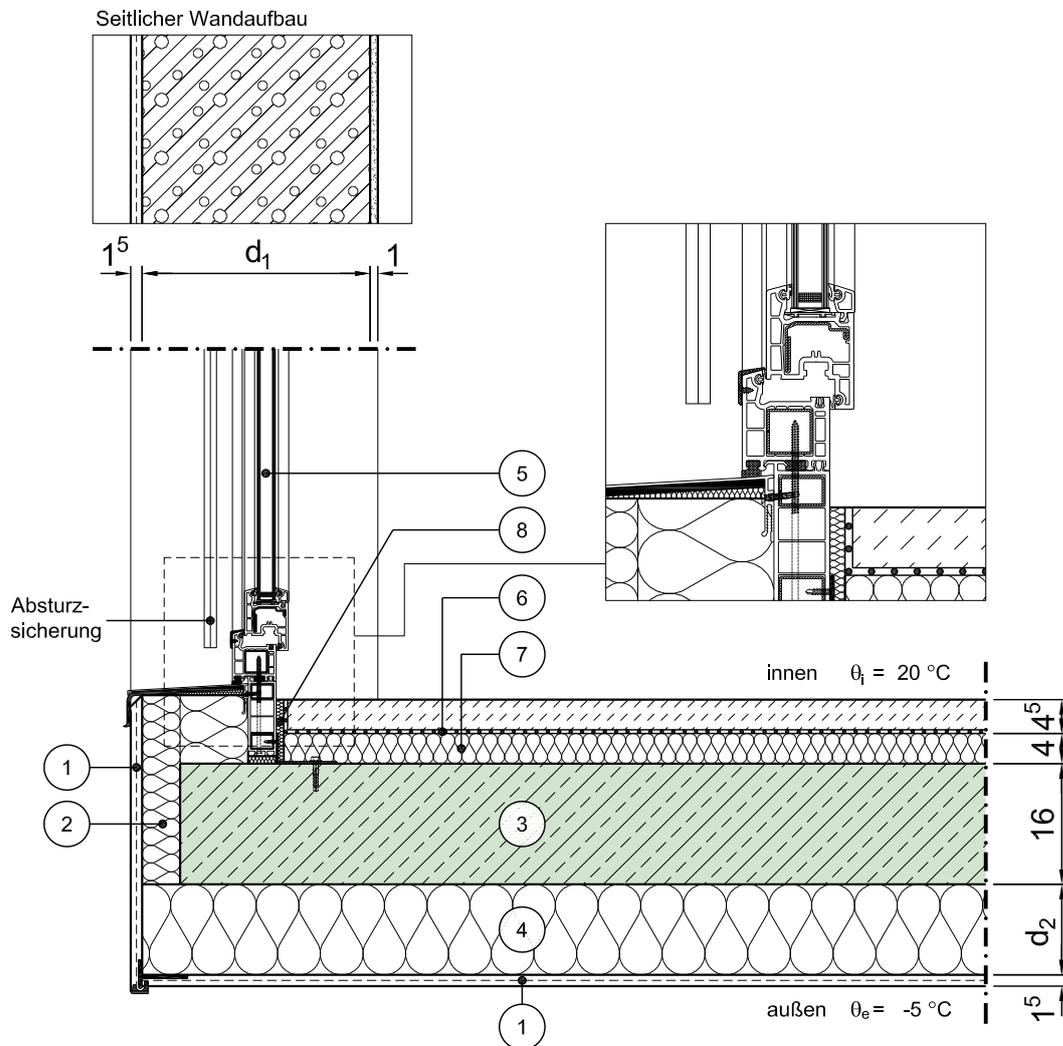

Vertikalschnitt

Maßstab 1:10

	Schichtbezeichnung	s [m]	ρ [kg/m ³]	λ [W/mK]		Schichtbezeichnung	s [m]	ρ [kg/m ³]	λ [W/mK]
①	Außenputz/ Außenputzsystem	0,015	1800	0,87	⑦	Trittschalldämmung	0,04	-	0,040
②	Wärmedämmung	0,05	-	0,040	⑧	Randdämmstreifen	0,01	-	0,040
③	Stahlbeton	0,16	2300	2,3	⑨				
④	Wärmedämmung	d_2	-	$\lambda^{24)}$	⑩				
⑤	Tür / Fensterelement ^{4a)}	0,07	-	$\lambda_{Fen}^{4b)}$	⑪				
⑥	Estrich auf Trennlage	0,045	2000	1,4	⑫				

Dieses Zeichnungsblatt ist dem "Planungsatlas für den Hochbau" entnommen.
Bei der Verwendung ist zu beachten, dass im Gesamtwerk ggf. weitere konstruktionsrelevante Hinweise enthalten sind.