


# Konstruktionsbeschreibung

Modell-Nr.	04-21-13-02
Konstruktionsart	Einschalige monolithische Außenwand aus Leichtbeton
Anschluss	Bodenplatte im Sockelbereich
Untergruppe	Bodenplattenpolster aus Glasschaumschotter / Glasschaumgranulat, Variante 1, komplett gedämmte Bodenplatte
Variante	Fenster/Tür, zentrische Fensterlage

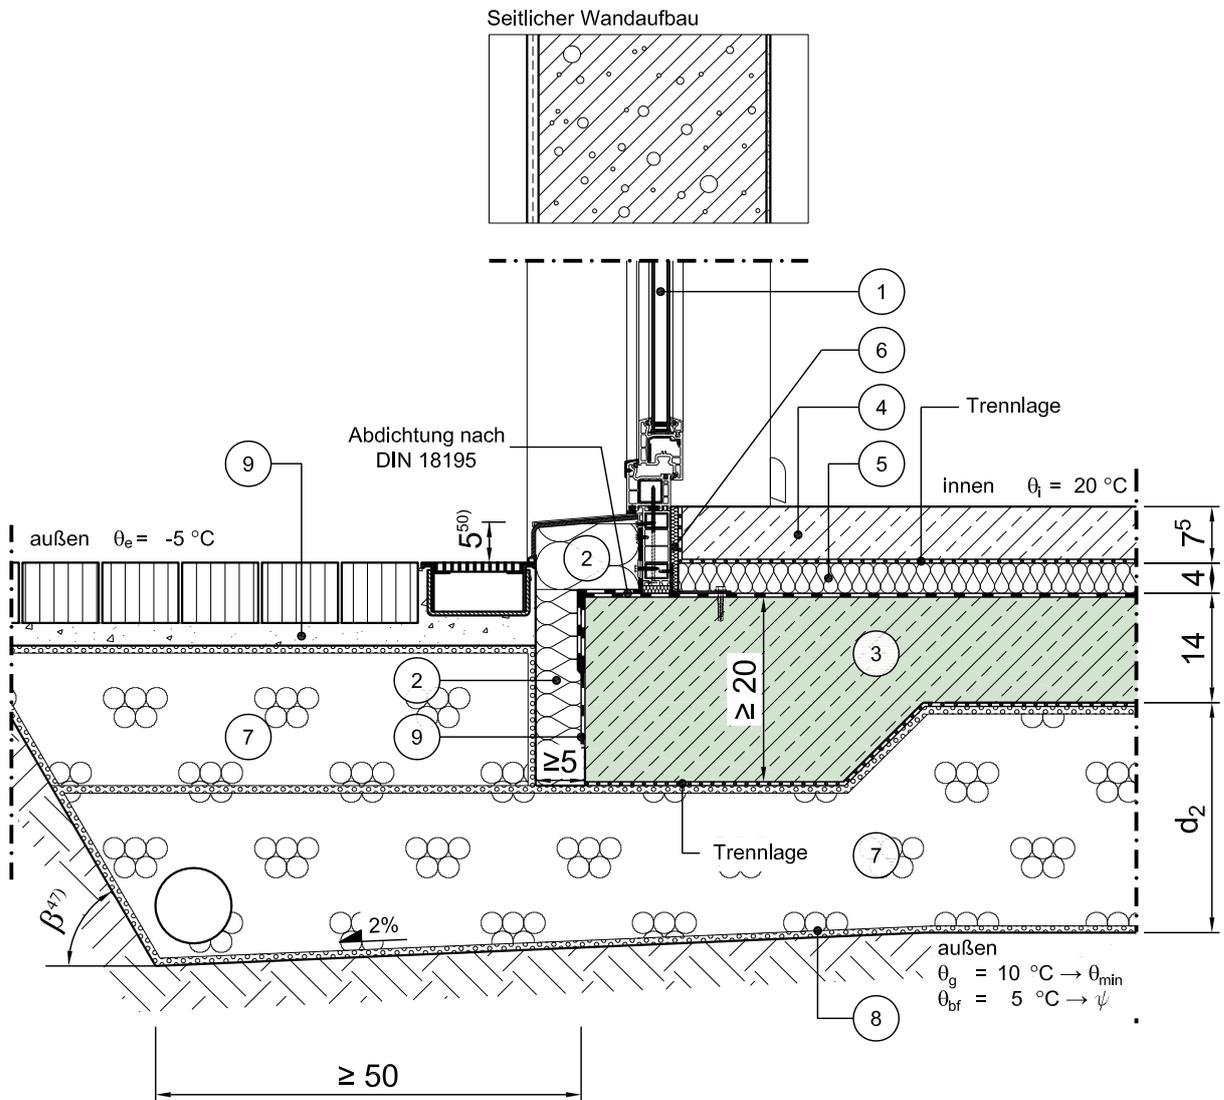

Vertikalschnitt

Maßstab 1:10

	Schichtbezeichnung	s [m]	$\rho$ [kg/m <sup>3</sup> ]	$\lambda$ [W/mK]		Schichtbezeichnung	s [m]	$\rho$ [kg/m <sup>3</sup> ]	$\lambda$ [W/mK]
1	Tür / Fensterelement <sup>4a)</sup>	0,07	-	$\lambda_{\text{Fen}}$ <sup>4b)</sup>	7	Glasschaumgranulat oder -schotter	s.o.	-	$\lambda_2$
2	Perimeterdämmung	s.o.	-	0,040	8	Geotextil GRK 3 / 4 <sup>4b)</sup>	-	-	-
3	Stahlbeton, Beton mit hohem Wassereindringwiderstand	s.o.	2300	2,3	9	Boden / Verfüllmaterial teilweise verdichtet	-	-	2,1
4	Oberflächenfertiger Betonboden (faserbewehrt), z.B. TERRAPLAN <sup>2)</sup>	0,075	2300	1,4	10				
5	Trittschalldämmung	0,04	-	0,040	11				
6	Randdämmstreifen	0,01	-	0,040	12				

Dieses Zeichnungsblatt ist dem "Planungsatlas für den Hochbau" entnommen. Bei der Verwendung ist zu beachten, dass im Gesamtwerk ggf. weitere konstruktionsrelevante Hinweise enthalten sind.