


Konstruktionsbeschreibung

Modell-Nr.	05-02-71-01
Konstruktionsart	Stb.-Sandwichfassade
Anschluss	Ortgang des geneigten Daches
Untergruppe	Dachsystem aus Stahl-Sandwichelementen

Variante

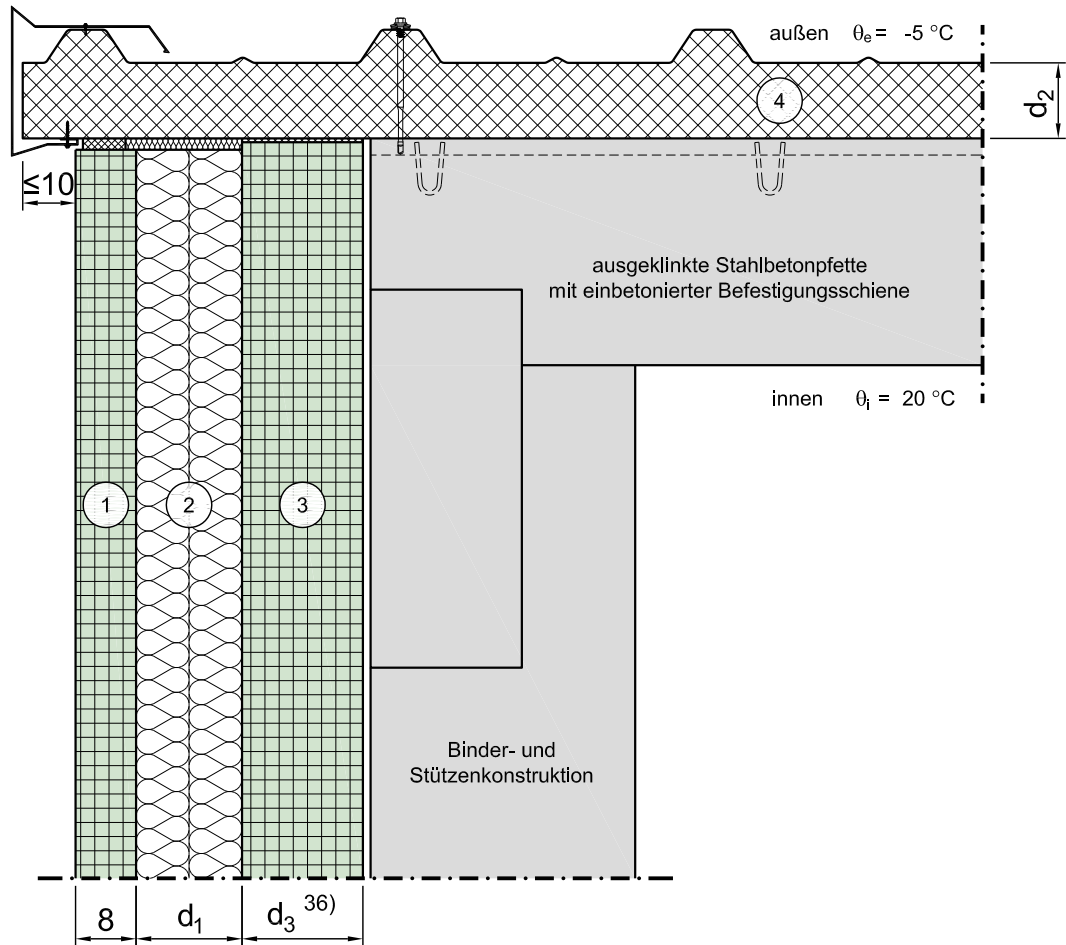

Vertikalschnitt

Maßstab 1:10

	Schichtbezeichnung	s [m]	ρ [kg/m ³]	λ [W/mK]		Schichtbezeichnung	s [m]	ρ [kg/m ³]	λ [W/mK]
①	Vorsatzschicht	0,08	2300	2,3	⑦				
②	Kerndämmung	d_1	-	$\lambda_1^{24)}$	⑧				
③	Tragschicht	$d_3^{36)}$	2300	2,3	⑨				
④	Sandwichpaneel	d_2	-	λ_2	⑩				
⑤					⑪				
⑥					⑫				