


# Konstruktionsbeschreibung

Modell-Nr.	05-02-72-01
Konstruktionsart	Stb.-Sandwichfassade
Anschluss	Ortgang des geneigten Daches
Untergruppe	Dachsystem aus Stahl-Sandwichelementen, Anschluss an aufgehende Wand

Variante

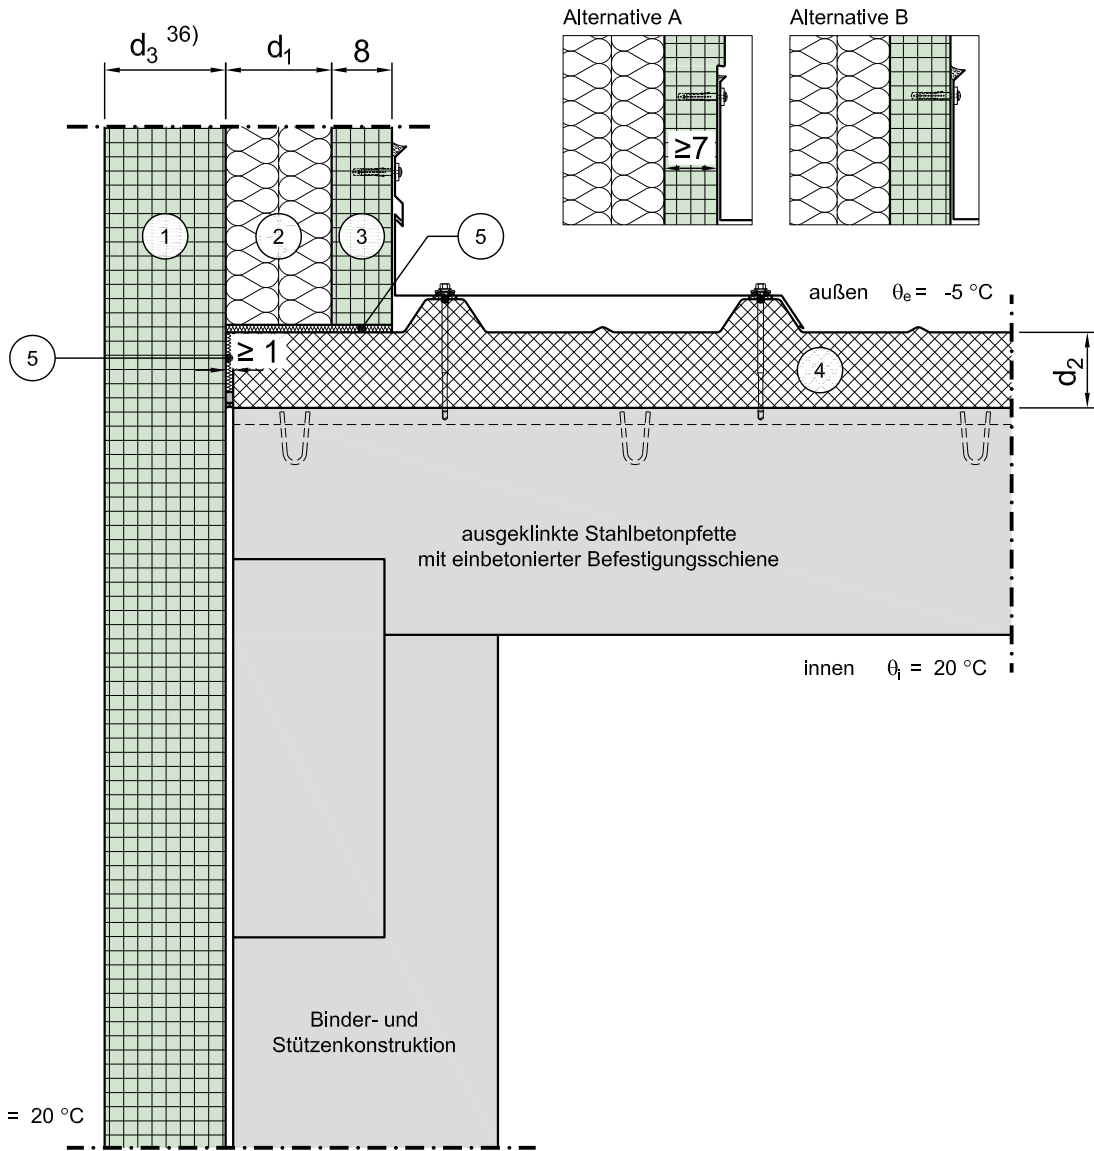

Vertikalschnitt

Maßstab 1:10

	Schichtbezeichnung	s [m]	$\rho$ [kg/m <sup>3</sup> ]	$\lambda$ [W/mK]		Schichtbezeichnung	s [m]	$\rho$ [kg/m <sup>3</sup> ]	$\lambda$ [W/mK]
①	Tragschicht	$d_3^{36)}$	2300	2,3	⑦				
②	Kerndämmung	$d_1$	-	$\lambda_1^{24)}$	⑧				
③	Vorsatzschicht	0,08	2300	2,3	⑨				
④	Sandwichpaneel	$d_2$	-	$\lambda_2$	⑩				
⑤	Hydrophobe Dämmung	-	-	0,040	⑪				
⑥					⑫				