


Konstruktionsbeschreibung

Modell-Nr.	05-03-18-01
Konstruktionsart	Stb.-Sandwichfassade
Anschluss	Rand (Traufe / Ortgang) des Flachdaches
Untergruppe	Porenbetondach mit Dämmung und Abdichtung, Anschluss an aufgehende Wand (Ortgang)

Variante

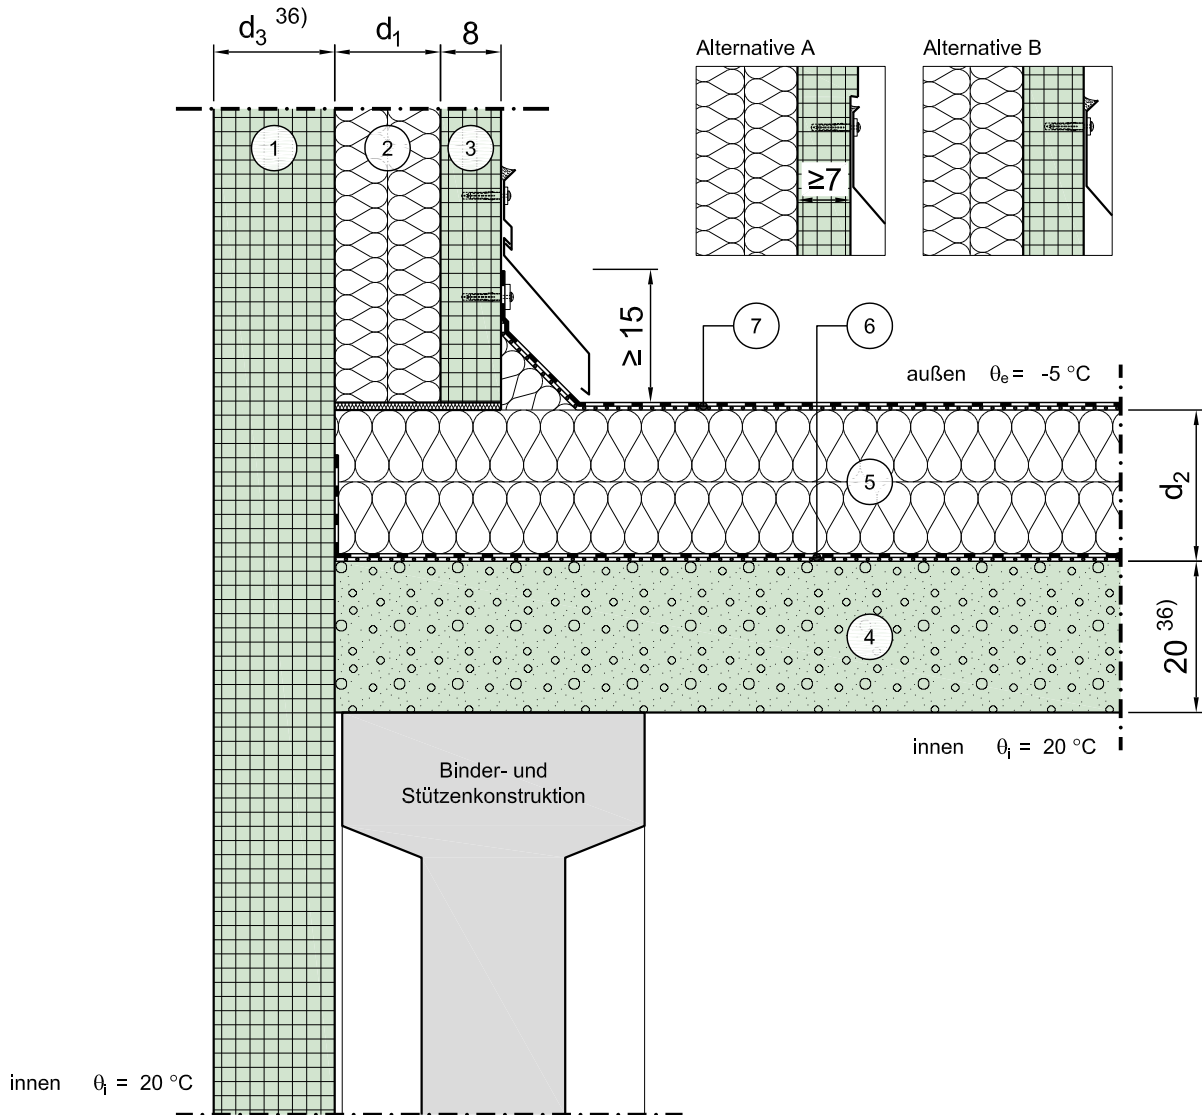

Vertikalschnitt

Maßstab 1:10

	Schichtbezeichnung	s [m]	ρ [kg/m ³]	λ [W/mK]		Schichtbezeichnung	s [m]	ρ [kg/m ³]	λ [W/mK]
①	Tragschicht	$d_3^{36)}$	2300	2,3	⑦	Dachabdichtung (z.B. Folienabdichtung)	-	-	-
②	Kerndämmung	d_1	-	$\lambda_1^{24)}$	⑧				
③	Vorsatzschicht	0,08	2300	2,3	⑨				
④	Porenbetondachplatte ⁴³⁾	$0,20^{36)}$	-	0,14	⑩				
⑤	Wärmedämmung (ggf. als Gefälledämmung)	$d_2^{14)}$	-	λ_2	⑪				
⑥	Dampfsperre auf Trennschicht	-	-	-	⑫				