


# Konstruktionsbeschreibung

Modell-Nr.	05-03-56-01
Konstruktionsart	Stb.-Sandwichfassade
Anschluss	Rand (Traufe / Ortgang) des Flachdaches
Untergruppe	Tragschicht aus Trapezprofilen mit Dämmung und Foliendeckung, Attika umlaufend gedämmt, Vorsatzschicht als Attika, Ortgang

Variante

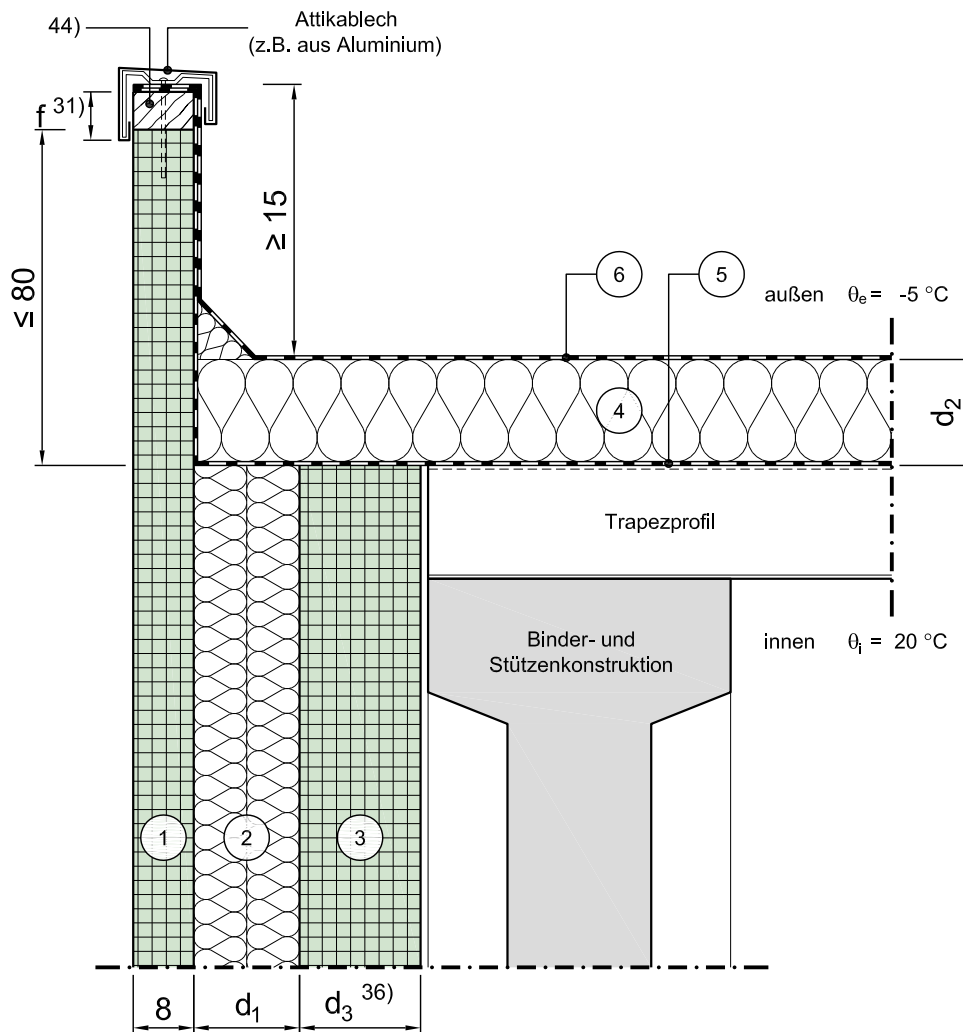

Vertikalschnitt

Maßstab 1:10

	Schichtbezeichnung	s [m]	$\rho$ [kg/m <sup>3</sup> ]	$\lambda$ [W/mK]		Schichtbezeichnung	s [m]	$\rho$ [kg/m <sup>3</sup> ]	$\lambda$ [W/mK]
①	Vorsatzschicht mit Kopfholz	0,08	2300	2,3	⑦				
②	Kerndämmung	$d_1$	-	$\lambda_1^{24)}$	⑧				
③	Tragschicht	$d_3^{36)}$	2300	2,3	⑨				
④	Wärmedämmung	$d_2$	-	$\lambda_2$	⑩				
⑤	trittfeste Dampfsperre	-	-	-	⑪				
⑥	Dachabdichtung (z.B. Foliendichtung)	-	-	-	⑫				