


Konstruktionsbeschreibung

Modell-Nr.	05-03-58-01
Konstruktionsart	Stb.-Sandwichfassade
Anschluss	Rand (Traufe / Ortgang) des Flachdaches
Untergruppe	Tragschicht aus Trapezprofilen mit Dämmung und Foliendeckung, Anschluss an aufgehende Wand (Ortgang)

Variante

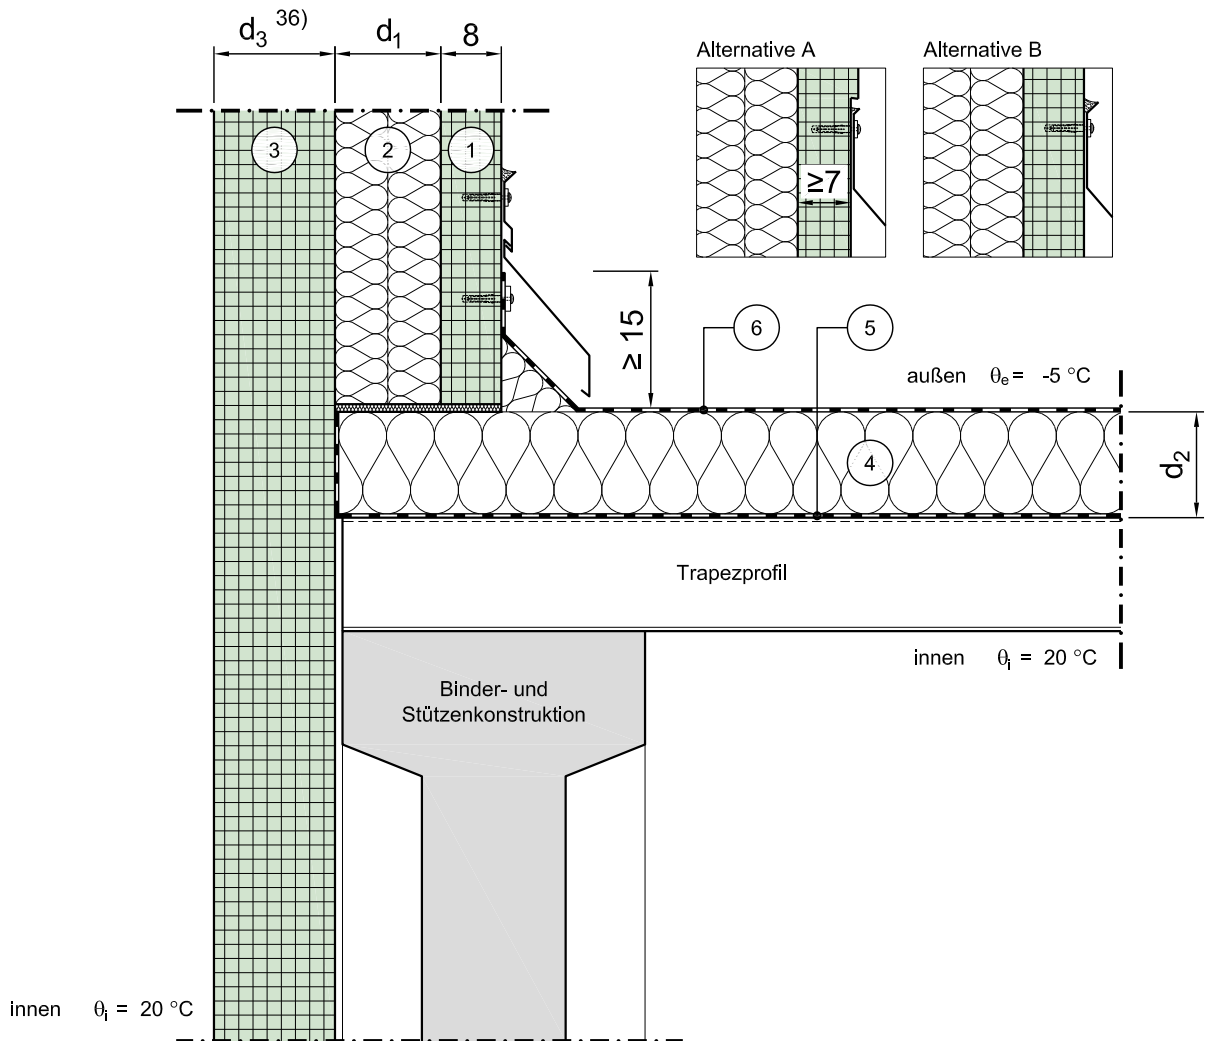

Vertikalschnitt

Maßstab 1:10

	Schichtbezeichnung	s [m]	ρ [kg/m ³]	λ [W/mK]		Schichtbezeichnung	s [m]	ρ [kg/m ³]	λ [W/mK]
①	Vorsatzschicht	0,08	2300	2,3	⑦				
②	Kerndämmung	d_1	-	$\lambda_1^{24)}$	⑧				
③	Tragschicht	$d_3^{36)}$	2300	2,3	⑨				
④	Wärmedämmung (ggf. als Gefälledämmung)	d_2	-	λ_2	⑩				
⑤	trittfeste Dampfsperre	-	-	-	⑪				
⑥	Dachabdichtung (z.B. Folienabdichtung)	-	-	-	⑫				