


# Konstruktionsbeschreibung



Modell-Nr.	05-07-01-04
Konstruktionsart	Stb.-Sandwichfassade
Anschluss	Außenwandkanten an Außenluft
Untergruppe	Außenecke 90°, Tragsystem bestehend aus Deckenscheibe und Tragschicht und/oder Stütze vor Tragschicht
Variante	Fenster, Variante 1

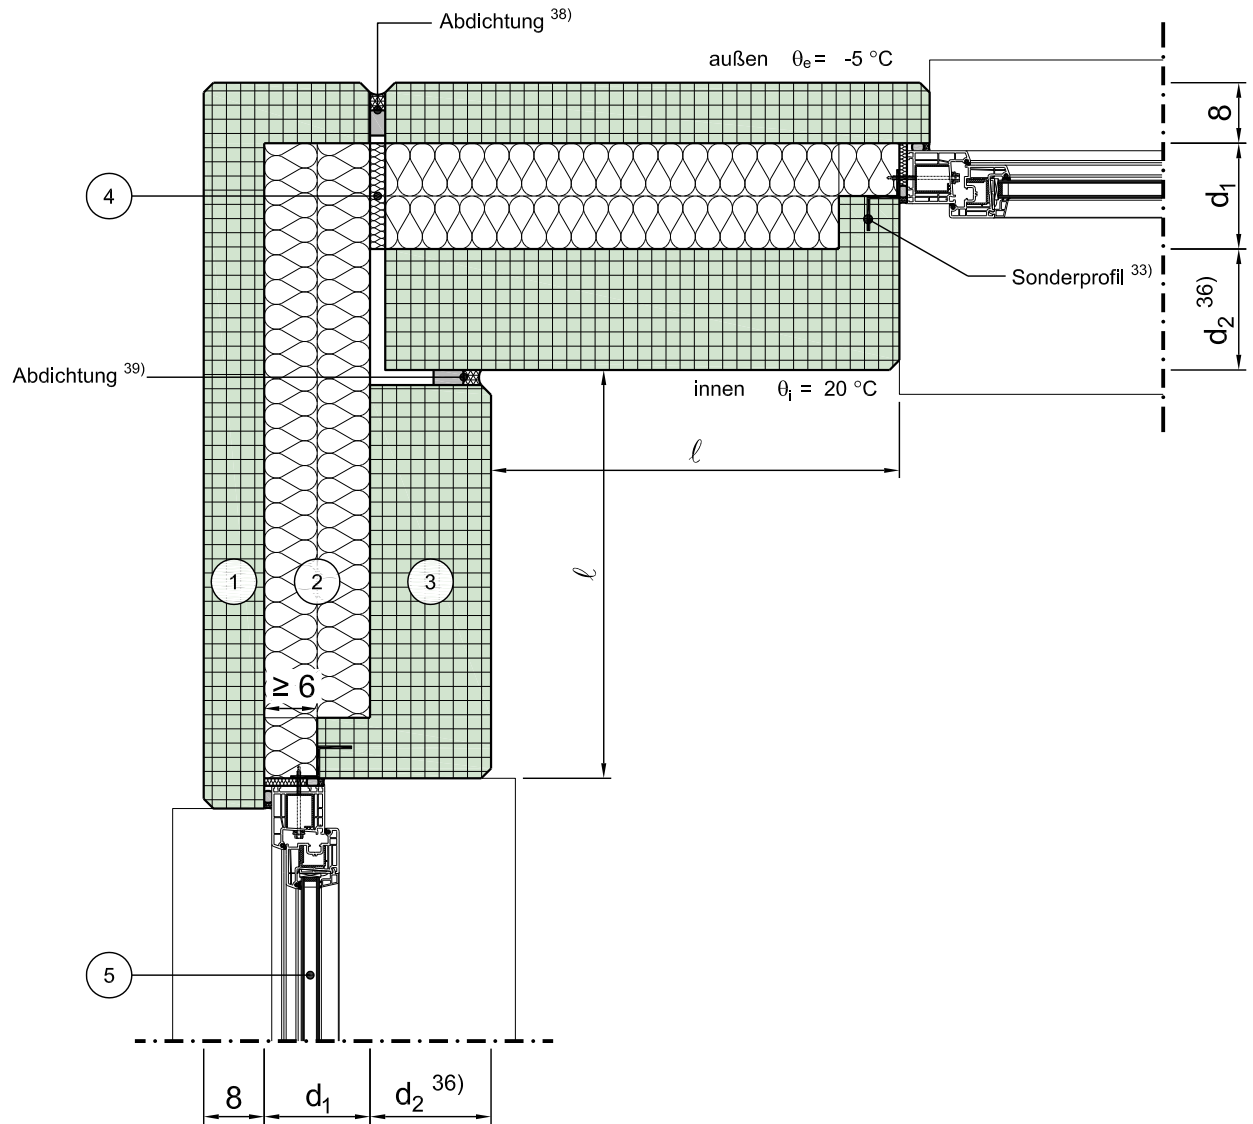

Horizontalschnitt

Maßstab 1:10

	Schichtbezeichnung	s [m]	$\rho$ [kg/m <sup>3</sup> ]	$\lambda$ [W/mK]		Schichtbezeichnung	s [m]	$\rho$ [kg/m <sup>3</sup> ]	$\lambda$ [W/mK]
①	Vorsatzschicht	0,08	2300	2,3	⑦				
②	Kerndämmung	$d_1$	-	$\lambda_1^{24)}$	⑧				
③	Tragschicht <sup>45)</sup>	$d_2^{36)}$	2300	2,3	⑨				
④	Fugendämmung <sup>37)</sup>	-	-	-	⑩				
⑤	Tür / Fensterelement <sup>4a)</sup>	0,07	-	$\lambda_{Fen}^{4b)}$	⑪				
⑥					⑫				

Dieses Zeichnungsblatt ist dem "Planungsatlas für den Hochbau" entnommen.  
Bei der Verwendung ist zu beachten, dass im Gesamtwerk ggf. weitere konstruktionsrelevante Hinweise enthalten sind.