


# Konstruktionsbeschreibung

Modell-Nr.	05-07-05-01
Konstruktionsart	Stb.-Sandwichfassade
Anschluss	Außenwandkanten an Außenluft
Untergruppe	Innenecke 90°, Stütze vor der Tragschicht

Variante

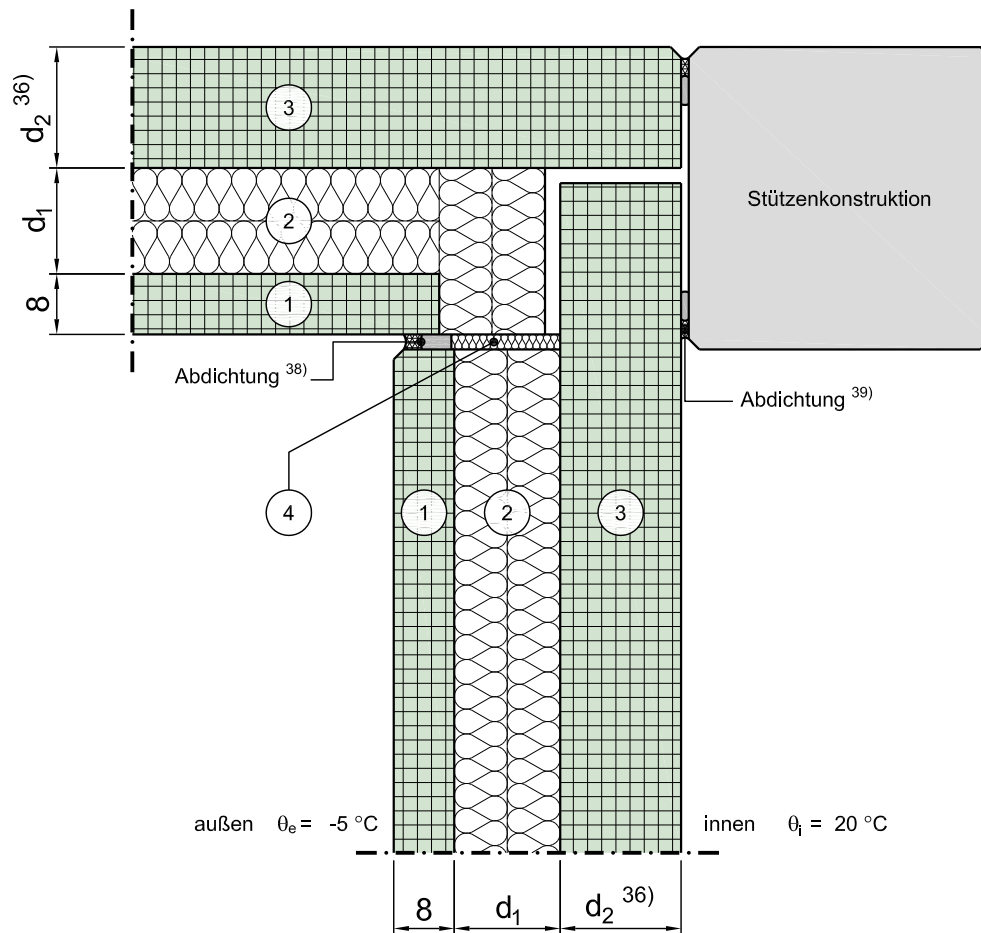

Horizontalschnitt

Maßstab 1:10

	Schichtbezeichnung	s [m]	$\rho$ [kg/m <sup>3</sup> ]	$\lambda$ [W/mK]		Schichtbezeichnung	s [m]	$\rho$ [kg/m <sup>3</sup> ]	$\lambda$ [W/mK]
①	Vorsatzschicht	0,08	2300	2,3	⑦				
②	Kerndämmung	d <sub>1</sub>	-	$\lambda_1$ <sup>24)</sup>	⑧				
③	Tragschicht	d <sub>2</sub> <sup>36)</sup>	2300	2,3	⑨				
④	Fugendämmung <sup>37)</sup>	-	-	-	⑩				
⑤					⑪				
⑥					⑫				