


# Konstruktionsbeschreibung

Modell-Nr.	05-09-04-01
Konstruktionsart	Stb.-Sandwichfassade
Anschluss	Einbindende Innenwand in Außenwand
Untergruppe	Ohne Versatz, Gebäudetrennwand, zu unbeheiztem Raum, Tragsystem bestehend aus Deckenscheibe und Tragschicht und/oder Stütze vor Tragschicht

Variante

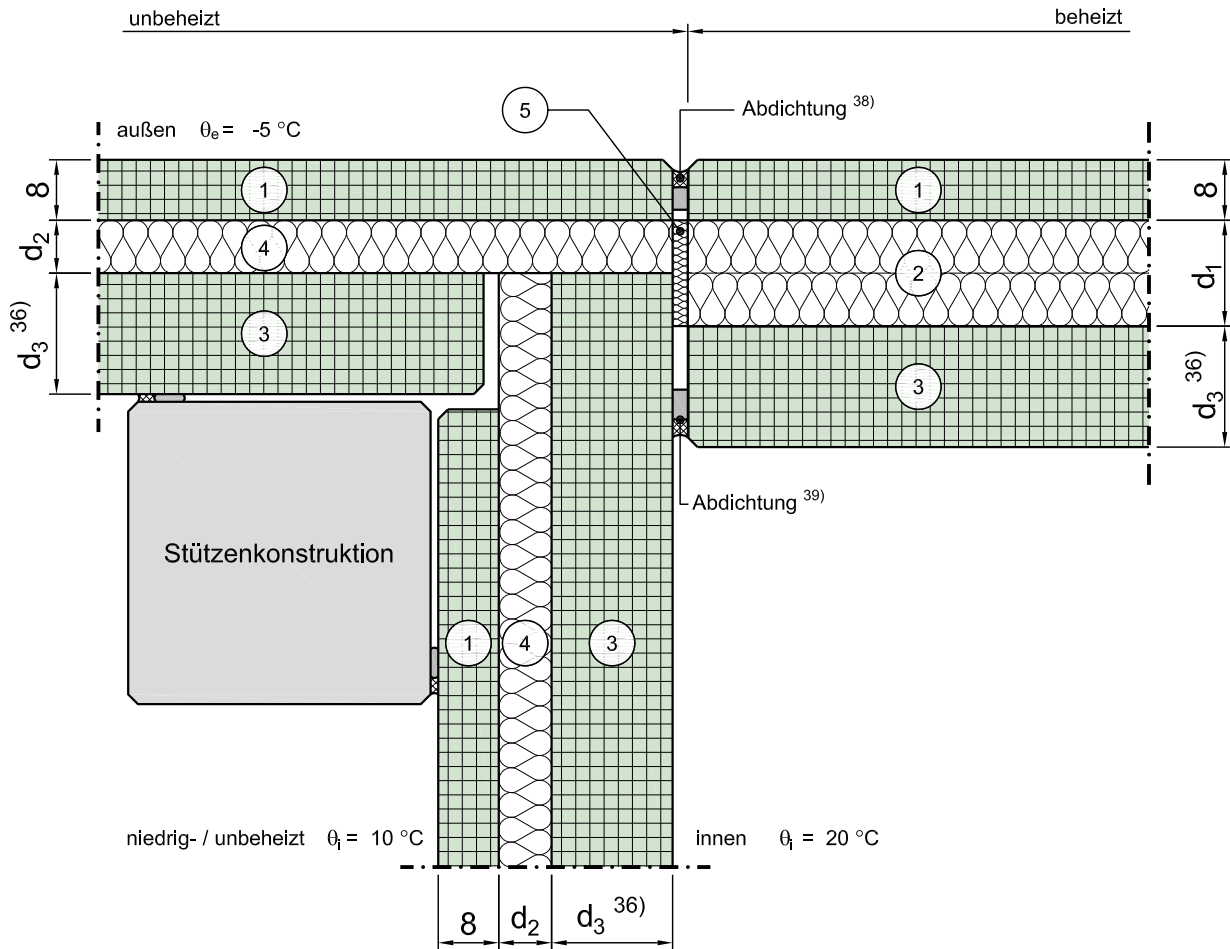

Horizontalschnitt

Maßstab 1:10

	Schichtbezeichnung	s [m]	$\rho$ [kg/m <sup>3</sup> ]	$\lambda$ [W/mK]		Schichtbezeichnung	s [m]	$\rho$ [kg/m <sup>3</sup> ]	$\lambda$ [W/mK]
①	Vorsatzschicht	0,08	2300	2,3	⑦				
②	Kerndämmung	d <sub>1</sub>	-	$\lambda_1^{24)}$	⑧				
③	Tragschicht	d <sub>3</sub> <sup>36)</sup>	2300	2,3	⑨				
④	Kerndämmung	d <sub>2</sub>	-	$\lambda_2^{24)}$	⑩				
⑤	Fugendämmung <sup>37)</sup>	-	-	-	⑪				
⑥					⑫				