


Konstruktionsbeschreibung

Modell-Nr.	05-09-06-01
Konstruktionsart	Stb.-Sandwichfassade
Anschluss	Einbindende Innenwand in Außenwand
Untergruppe	Ohne Versatz, Gebäudetrennwand, Nachträgliche Gebäudeerweiterung, Variante 2, Tragsystem bestehend aus Deckenscheibe und Tragschicht und/oder Stütze vor Tragschicht

Variante

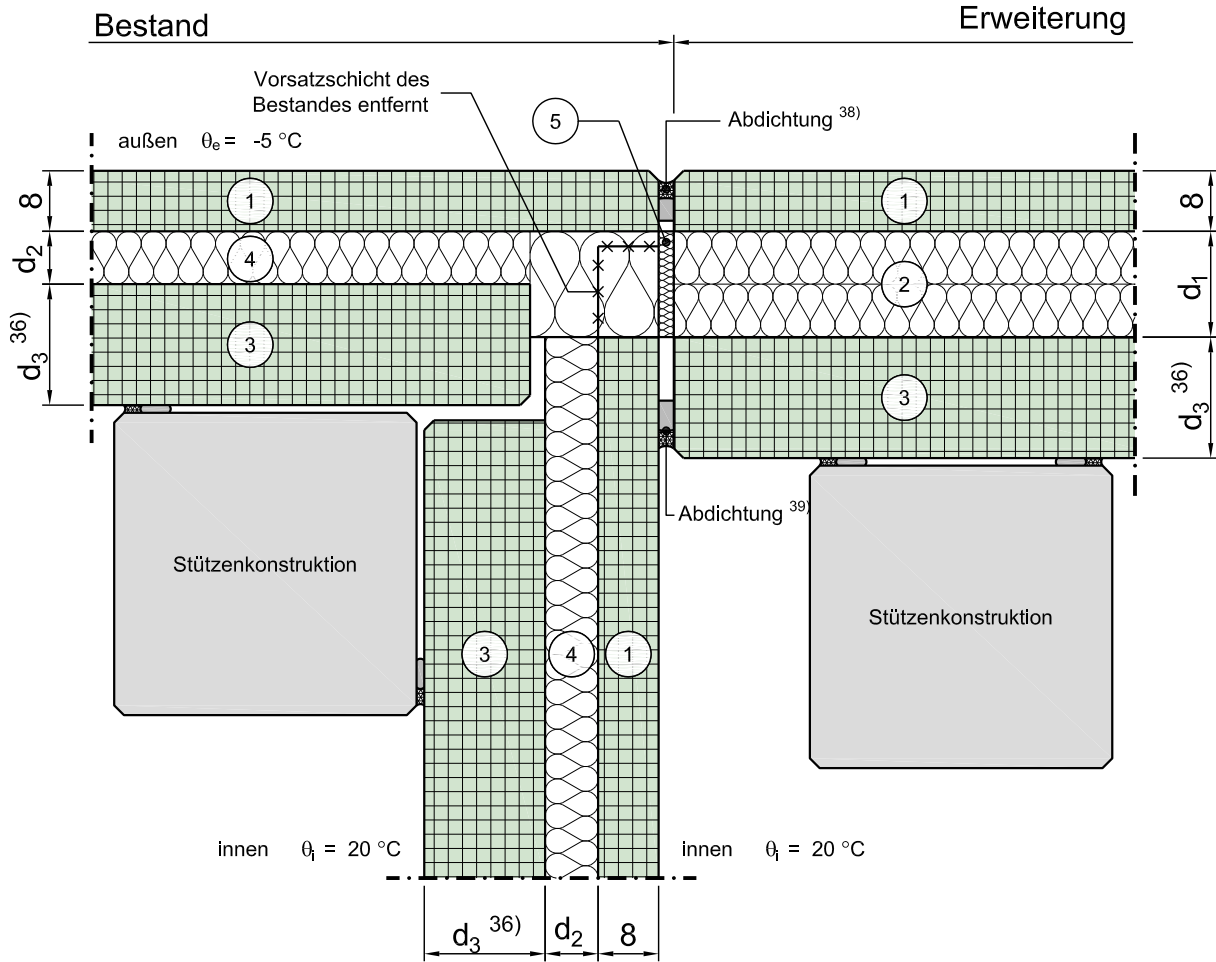

Horizontalschnitt

Maßstab 1:10

	Schichtbezeichnung	s [m]	ρ [kg/m ³]	λ [W/mK]		Schichtbezeichnung	s [m]	ρ [kg/m ³]	λ [W/mK]
①	Vorsatzschicht	0,08	2300	2,3	⑦				
②	Kerndämmung Neubau	d ₁	-	λ_1	⑧				
③	Tragschicht	d ₃ ³⁶⁾	2300	2,3	⑨				
④	Kerndämmung Bestand	d ₂	-	λ_2	⑩				
⑤	Fugendämmung ³⁷⁾	-	-	-	⑪				
⑥					⑫				