


# Konstruktionsbeschreibung

Modell-Nr.	05-13-01-01
Konstruktionsart	Stb.-Sandwichfassade
Anschluss	Einbindende Decke in Außenwand
Untergruppe	

Variante Wandebene

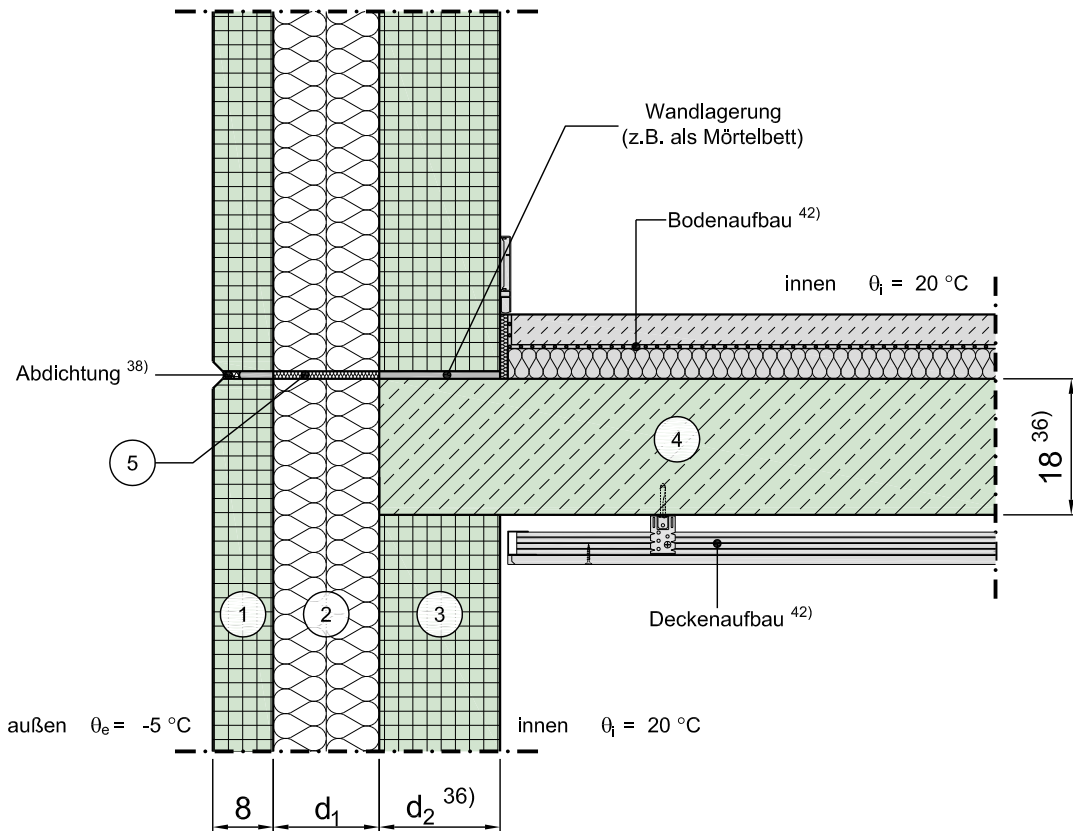

Vertikalschnitt

Maßstab 1:10

	Schichtbezeichnung	s [m]	$\rho$ [kg/m <sup>3</sup> ]	$\lambda$ [W/mK]		Schichtbezeichnung	s [m]	$\rho$ [kg/m <sup>3</sup> ]	$\lambda$ [W/mK]
①	Vorsatzschicht	0,08	2300	2,3	⑦				
②	Kerndämmung	$d_1$	-	$\lambda^{24)}$	⑧				
③	Tragschicht	$d_2^{36)}$	2300	2,3	⑨				
④	Stahlbeton	0,18	2300	2,3	⑩				
⑤	Fugendämmung <sup>37)</sup>	-	-	-	⑪				
⑥					⑫				

Dieses Zeichnungsblatt ist dem "Planungsatlas für den Hochbau" entnommen.  
Bei der Verwendung ist zu beachten, dass im Gesamtwerk ggf. weitere konstruktionsrelevante Hinweise enthalten sind.