


Konstruktionsbeschreibung

Modell-Nr.	05-13-01-07
Konstruktionsart	Stb.-Sandwichfassade
Anschluss	Einbindende Decke in Außenwand
Untergruppe	

Variante Fenster mit Verschattungseinrichtung

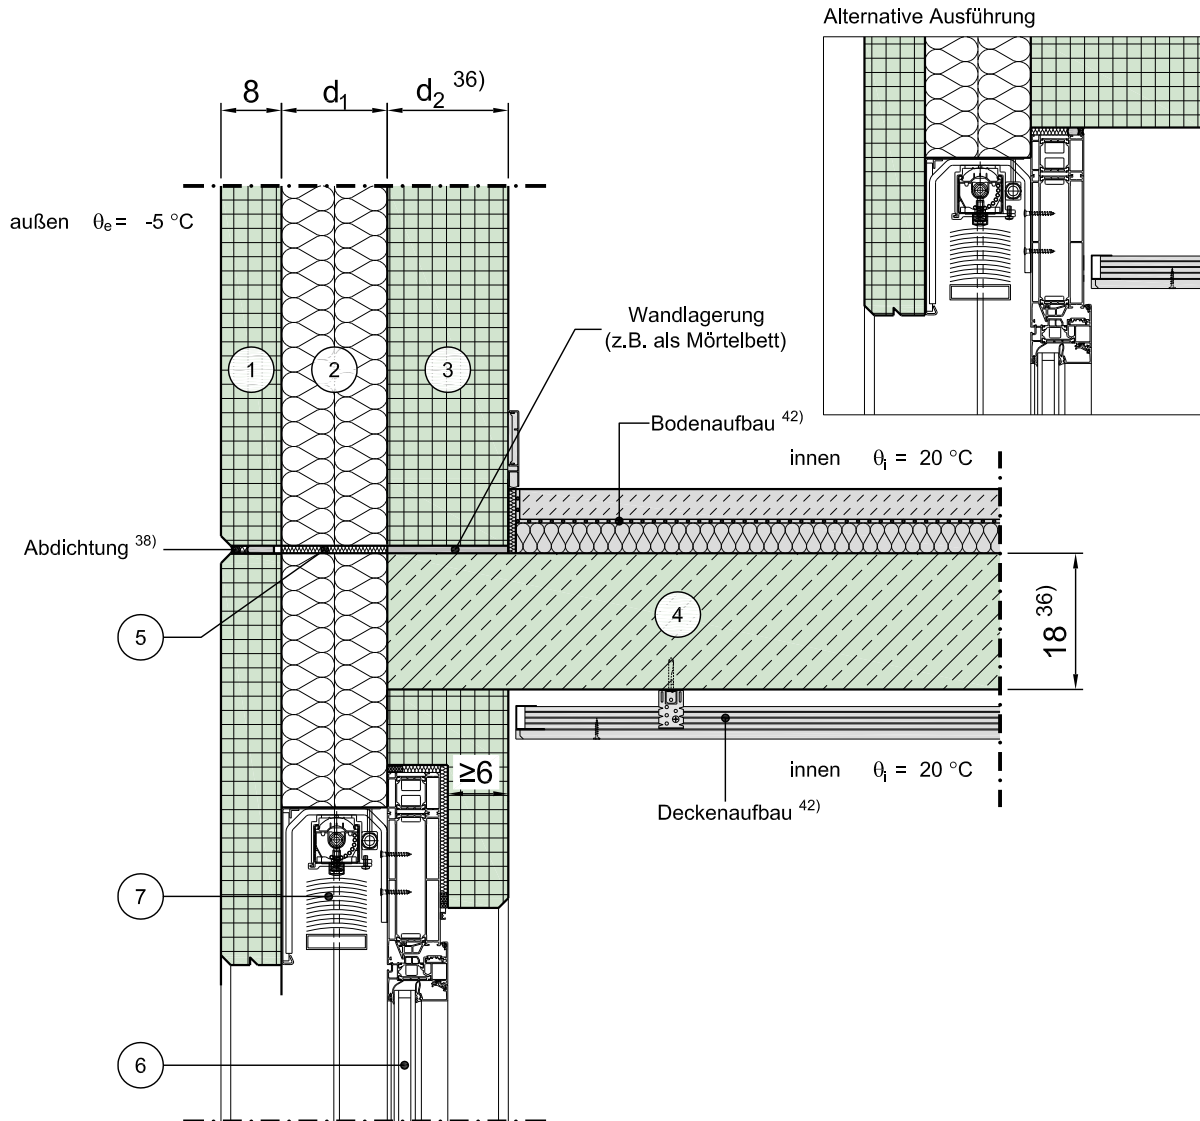

Vertikalschnitt

Maßstab 1:10

	Schichtbezeichnung	s [m]	ρ [kg/m³]	λ [W/mK]		Schichtbezeichnung	s [m]	ρ [kg/m³]	λ [W/mK]
①	Vorsatzschicht	0,08	2300	2,3	⑦	Verschattungs-System	-	-	-
②	Kerndämmung	d ₁	-	λ ²⁴⁾	⑧				
③	Tragschicht	d ₂ ³⁶⁾	2300	2,3	⑨				
④	Stahlbeton	0,18 ³⁶⁾	2300	2,3	⑩				
⑤	Fugendämmung ³⁷⁾	-	-	-	⑪				
⑥	Tür / Fensterelement ^{4a)}	0,07	-	λ _{Fen} ^{4b)}	⑫				

Dieses Zeichnungsblatt ist dem "Planungsatlas für den Hochbau" entnommen.
Bei der Verwendung ist zu beachten, dass im Gesamtwerk ggf. weitere konstruktionsrelevante Hinweise enthalten sind.