


# Konstruktionsbeschreibung

Modell-Nr.	05-14-02-01
Konstruktionsart	Stb.-Sandwichfassade
Anschluss	Einbindende Decke in Kelleraußenwand/Wand zum Erdreich
Untergruppe	Im Sockelbereich an beheizten Keller, Tragschicht durchlaufend, Erdreich unter Deckenniveau

Variante

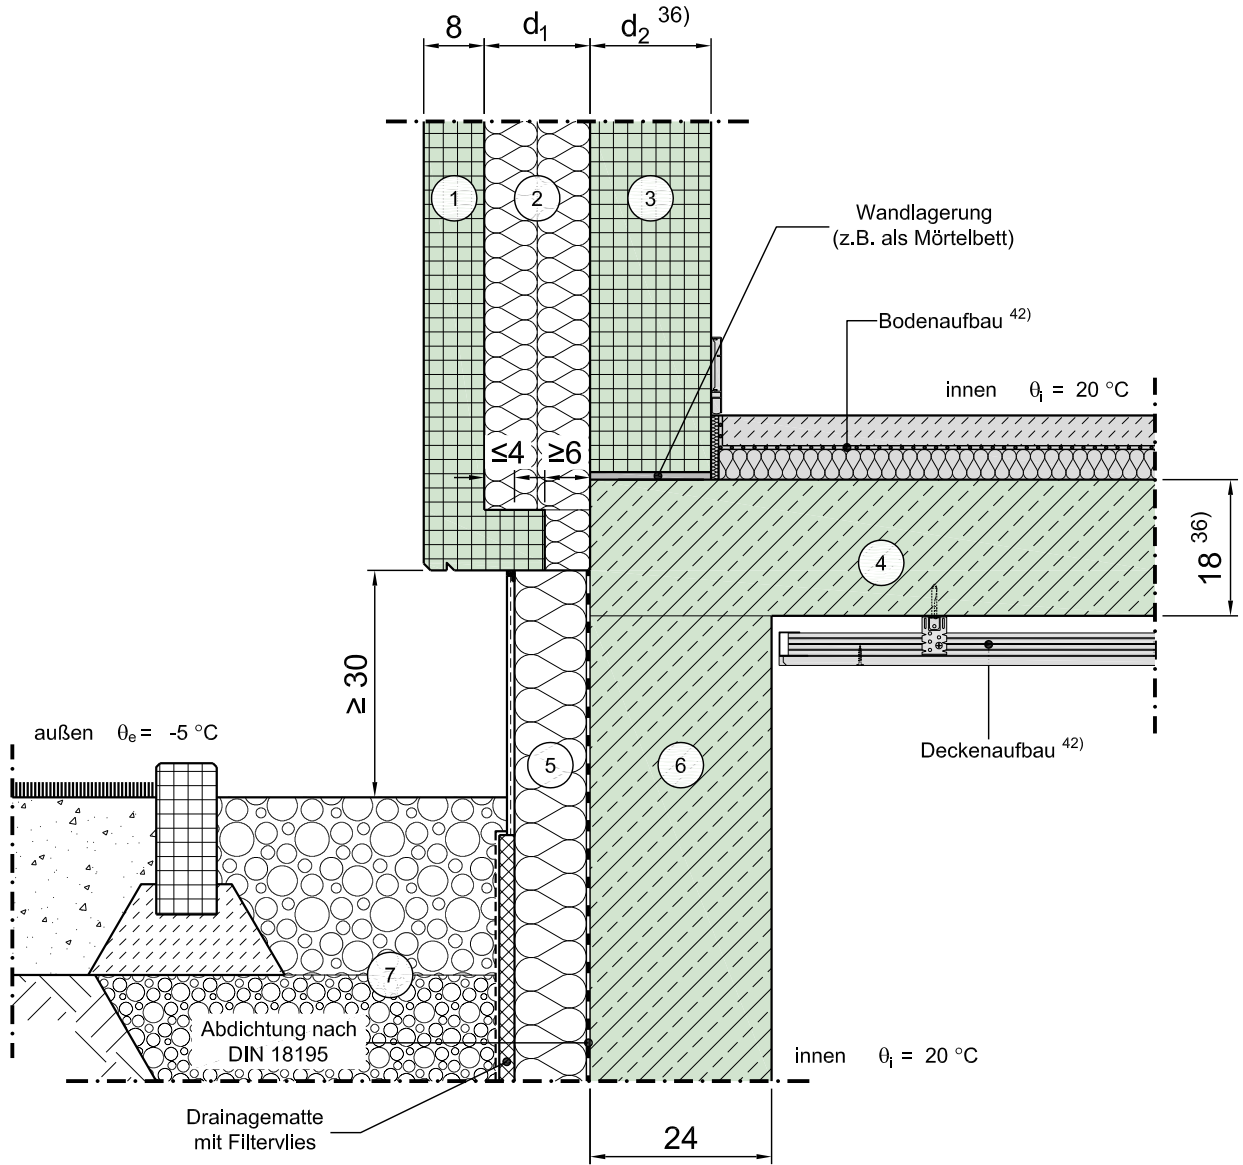

Vertikalschnitt

Maßstab 1:10

	Schichtbezeichnung	s [m]	ρ [kg/m <sup>3</sup> ]	λ [W/mK]		Schichtbezeichnung	s [m]	ρ [kg/m <sup>3</sup> ]	λ [W/mK]
①	Vorsatzschicht	0,08	2300	2,3	⑦	Boden / Vefüllmaterial (teilweise verdichtet)	-	-	2,1
②	Kerndämmung	d <sub>1</sub>	-	λ <sup>24)</sup>	⑧				
③	Tragschicht	d <sub>2</sub> <sup>36)</sup>	2300	2,3	⑨				
④	Stahlbeton	0,18 <sup>36)</sup>	2300	2,3	⑩				
⑤	Perimeterdämmung mit Sockelputz	s.o.	-	λ <sup>24)</sup>	⑪				
⑥	Stahlbeton	0,24	2300	2,3	⑫				