


Konstruktionsbeschreibung

Modell-Nr.	05-14-03-04
Konstruktionsart	Stb.-Sandwichfassade
Anschluss	Einbindende Decke in Kelleraußenwand
Untergruppe	Im Sockelbereich an unbeheizten Keller, innenseitig gedämmt, Tragschicht punktuell gelagert (thermisch getrennt), Erdreich auf Deckenniveau
Variante	Fenster/Tür in der Dämmebene, Var. 1

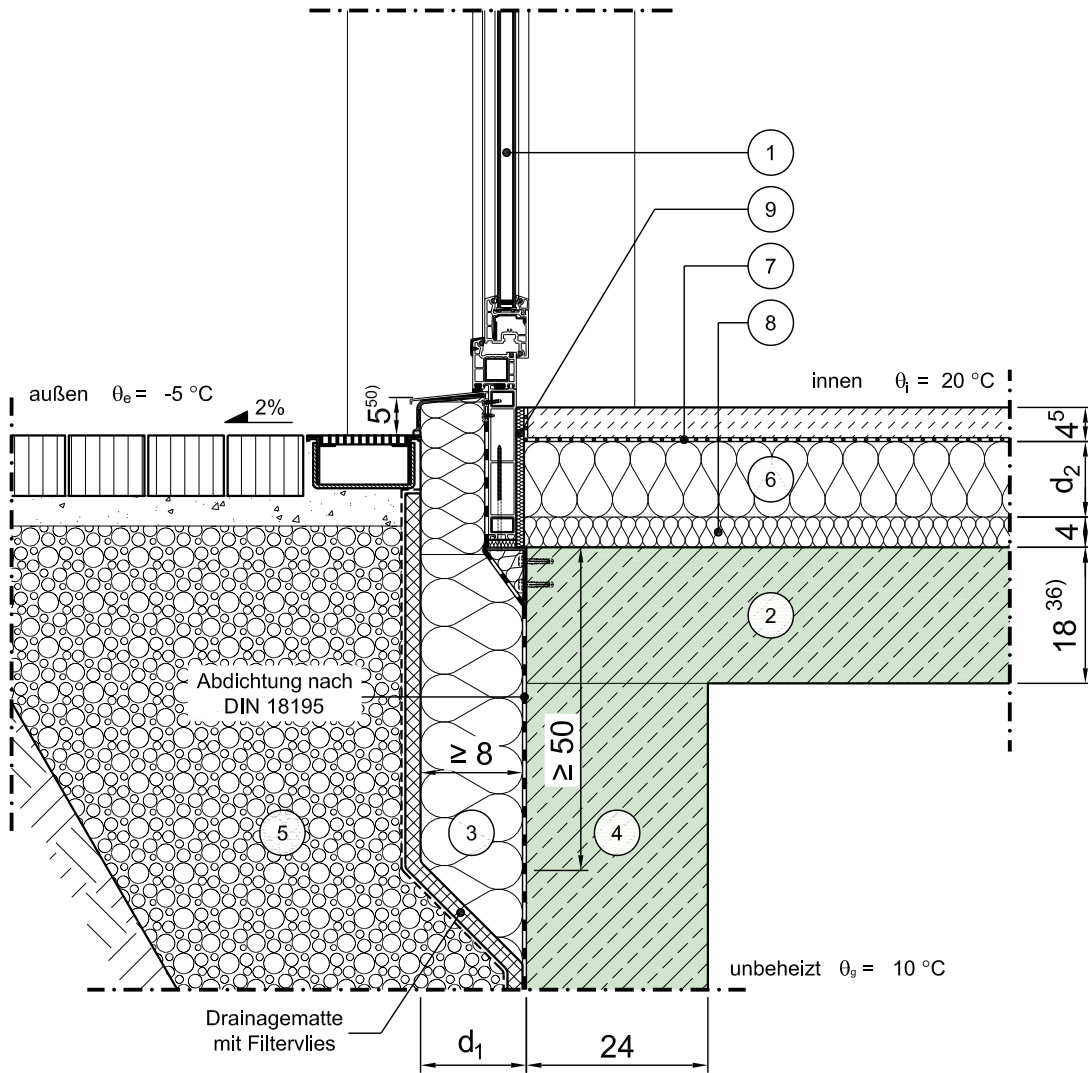

Vertikalschnitt

Maßstab 1:10

	Schichtbezeichnung	s [m]	ρ [kg/m ³]	λ [W/mK]		Schichtbezeichnung	s [m]	ρ [kg/m ³]	λ [W/mK]
①	Tür / Fensterelement ^{4a)}	0,07	-	λ _{Fen} ^{4b)}	⑦	Estrich auf Trennlage	0,045	2000	1,4
②	Stahlbeton	18 ³⁶⁾	2300	2,3	⑧	Trittschalldämmung	0,04	-	0,040
③	Perimeterdämmung	d ₁	-	λ ₁	⑨	Randdämmstreifen	0,01	-	0,040
④	Stahlbeton	0,24	2300	2,3	⑩				
⑤	Boden / Verfüllmaterial (teilweise verdichtet)	-	-	2,1	⑪				
⑥	Wärmedämmung	d ₂	-	λ ₂	⑫				