


Konstruktionsbeschreibung

Modell-Nr.	05-14-59-01
Konstruktionsart	Stb.-Sandwichfassade
Anschluss	Einbindende Decke in Kelleraußenwand
Untergruppe	Im Sockelbereich an Außenluft (z.B. Tiefgarage), außenseitig gedämmt, Tragschicht durchlaufend, Erdreich auf Deckenniveau

Variante

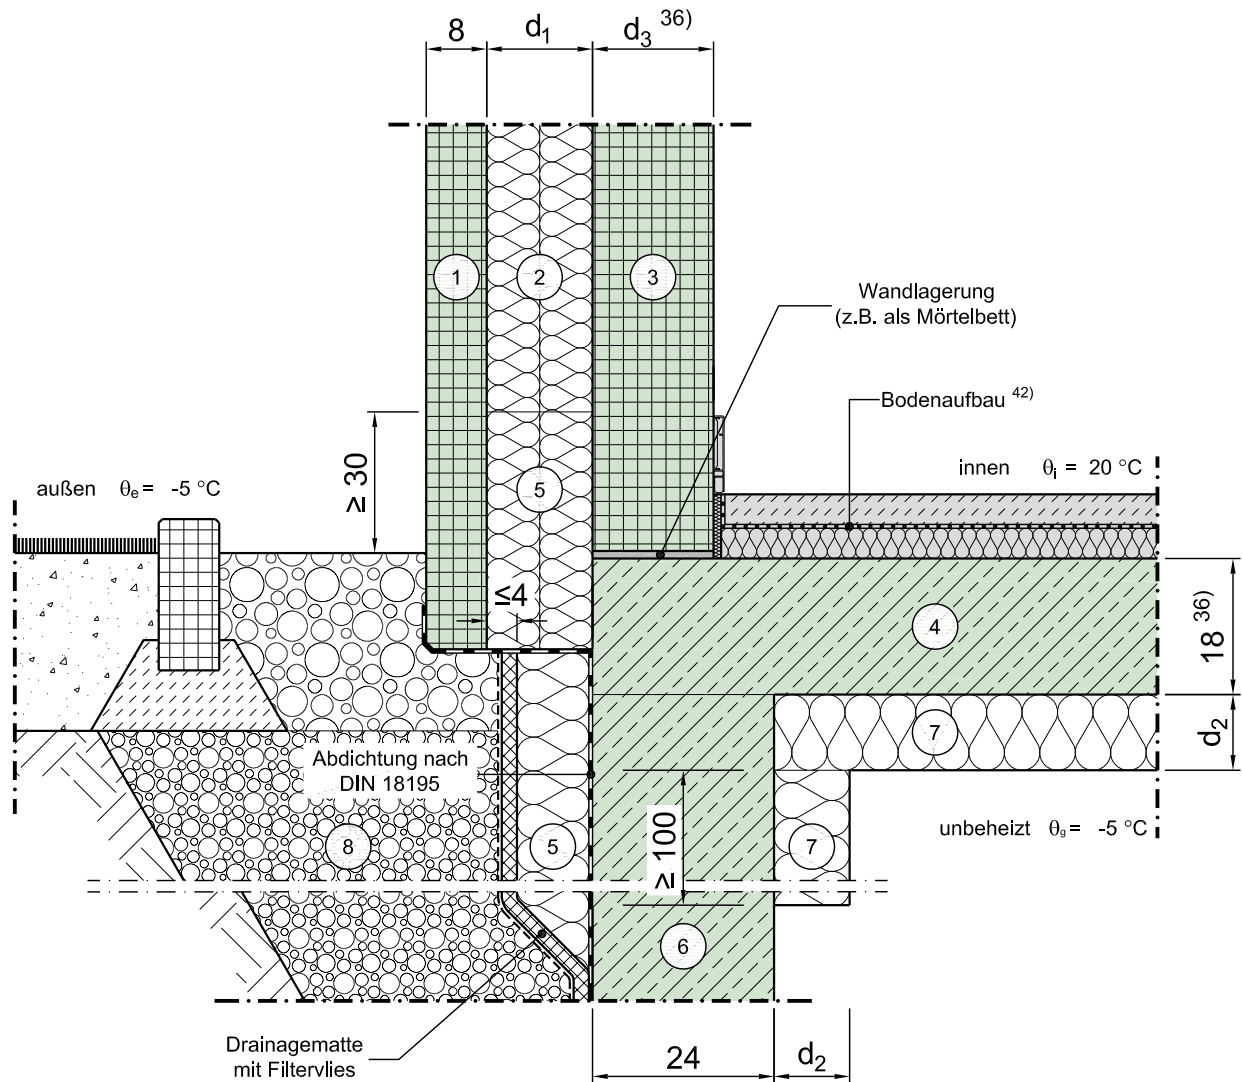

Vertikalschnitt

Maßstab 1:10

	Schichtbezeichnung	s [m]	ρ [kg/m ³]	λ [W/mK]		Schichtbezeichnung	s [m]	ρ [kg/m ³]	λ [W/mK]
①	Vorsatzschicht	0,08	2300	2,3	⑦	Wärmedämmung	d ₂	-	λ_2
②	Kerndämmung	d ₁	-	$\lambda_1^{24)}$	⑧	Boden / Vefüllmaterial (teilweise verdichtet)	-	-	2,1
③	Tragschicht	d ₃ ³⁶⁾	2300	2,3	⑨				
④	Stahlbeton	0,18 ³⁶⁾	2300	2,3	⑩				
⑤	Perimeterdämmung	s.o.	-	$\lambda^{24)}$	⑪				
⑥	Stahlbeton	0,24	2300	2,3	⑫				