


Konstruktionsbeschreibung

| | |
|------------------|---|
| Modell-Nr. | 05-17-01-01 |
| Konstruktionsart | Stb.-Sandwichfassade |
| Anschluss | Loggien, Erker, Balkone, Terrassen, Durchfahrten - oberer Anschluss aufgehende Wand |
| Untergruppe | |
| Variante | Wandebene |

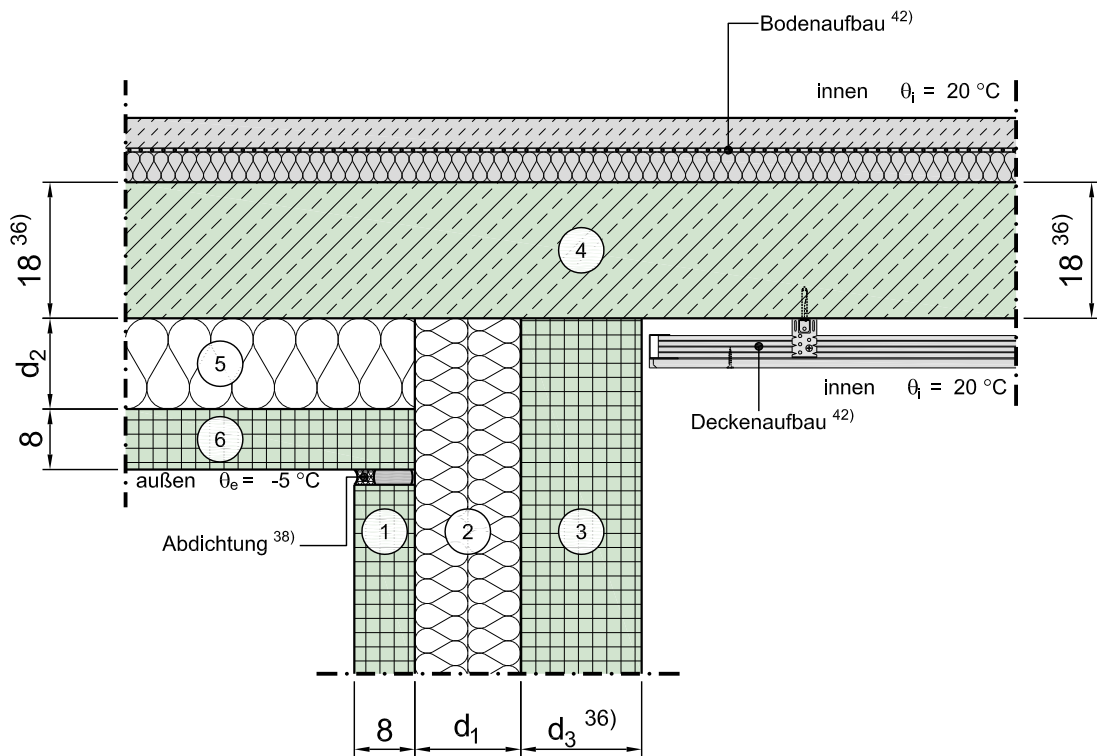

Vertikalschnitt

Maßstab 1:10

| | Schichtbezeichnung | s [m] | ρ [kg/m ³] | λ [W/mK] | | Schichtbezeichnung | s [m] | ρ [kg/m ³] | λ [W/mK] |
|---|--------------------|-------------|-----------------------------|-------------------|---|--------------------|-------|-----------------------------|------------------|
| ① | Vorsatzschicht | 0,08 | 2300 | 2,3 | ⑦ | | | | |
| ② | Kerndämmung | d_1 | - | λ_1 | ⑧ | | | | |
| ③ | Tragschicht | $d_3^{36)}$ | 2300 | 2,3 | ⑨ | | | | |
| ④ | Stahlbeton | 0,18 | 2300 | 2,3 | ⑩ | | | | |
| ⑤ | Kerndämmung | d_2 | - | $\lambda_2^{24)}$ | ⑪ | | | | |
| ⑥ | Fertigteilschicht | 0,08 | 2300 | 2,3 | ⑫ | | | | |